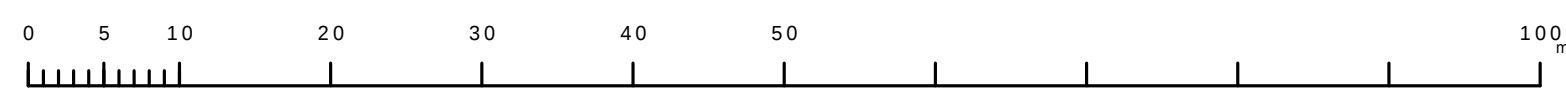


あ き る 野 市 公 共 下 水 道 台 帳 図

$$2 \ 1 \ 2 \ 2 \ - \ 1$$

図面出力年月日 令和6年9月

縮尺 1 / 500


$$2 \ 1 \ 2 \ 2 \ - \ 1$$

凡 例		名 称	
マンホール（人孔）	●	標準 1号マンホール（内径90cm）	
	○	標準 2号マンホール（内径120cm）	
	①	特殊 3号マンホール（内径150cm）	
	②	特殊 4号マンホール（内径180cm）	
	[H6]	標準 5号マンホール（内径210×120cm）	
	[H7]	標準 6号マンホール（内径260×120cm）	
	[H7]	標準 7号マンホール（内径300×120cm）	
	③	組立 0号マンホール（内径75cm）	
	④	組立 1号マンホール（内径90cm）	
	⑤	組立 2号マンホール（内径120cm）	
	⑥	組立 3号マンホール（内径150cm）	
	⑦	組立 4号マンホール（内径180cm）	
	(C-1)	組立 矩形マンホール（内径90×60cm）	
	(E)	組立 方形マンホール	
	[T1]	特殊 特1号マンホール（内径90×60cm）	
	[T2]	特殊 特2号マンホール（内径120×120cm）	
	[T3]	特殊 特3号マンホール（内径150×120cm）	
	[T4]	特殊 特4号マンホール（内径180×120cm）	
	◎	小型マンホール（内径30cm）	
	□	特殊 特殊マンホール	
	△	特殊 ファミママンホール	
	▽	特殊 円筒特殊人孔	
	◇	特殊 矩形特殊人孔	
	○	特殊 特殊マンホール（使用済）	
	△	機門 円形マンホール（内径120×90cm）	
	△	機門 矩形マンホール（内径90×60cm）	
	変化点又は結合点	▲	横断マンホール（上流）
		◐	区間マンホール（中流）
◑		区間マンホール（下流）	
ZB		区間分岐マンホール（上流）	
ZD		区間分岐マンホール（下流）	
IBS		区間防衛継付マンホール（下流）	
ISB		区間防衛継付マンホール（上流）	
☆		蓋入人孔	
▽		ダレン、社口、敷外置取入部等	
▶		遮断管、ポンプ等の進入部または流出部	
■		処理場・下水道上流部又は通達管理区分点	
X		空野井	
Y	新井		
○	設伏		
□	下溝口（清掃口含む）		
▽	上下両向き調整型		
注 マンホールの、変化点及び結合点の色は異なるとしてある。			
管	→	合流幹線	
	⇨	汚水幹線	
	⇩	雨水幹線	
	⇧	雨水幹線（しり票）	
	⇨⇩	雨水主管（枝線）	
	⇨⇧	合流幹線	
	⇨⇧⇩	合流幹線（市町村）	
	⇨⇧⇩⇧	汚水幹線（市町村）	
	⇨⇧⇩⇧⇩	雨水幹線	
	⇨⇧⇩⇧⇩⇧	雨水幹線（市町村）	
	⇨⇧⇩⇧⇩⇧⇩	雨水幹線（市町村）	
	⇨⇧⇩⇧⇩⇧⇩⇧	再生水管（中途流）	
	⇨⇧⇩⇧⇩⇧⇩⇧⇩	光ファイバーケーブル連絡線	
	⇨⇧⇩⇧⇩⇧⇩⇧⇩⇧	その他、その他	
	⇨⇧⇩⇧⇩⇧⇩⇧⇩⇧⇩	取水入れ管	
	⇨⇧⇩⇧⇩⇧⇩⇧⇩⇧⇩⇧	外部管	
	渠	⇨⇧⇩⇧⇩⇧⇩⇧⇩⇧⇩⇧⇩⇧	汚泥搬送（枝線）
		⇨⇧⇩⇧⇩⇧⇩⇧⇩⇧⇩⇧⇩⇧⇩	排水干線（市町村）
⇨⇧⇩⇧⇩⇧⇩⇧⇩⇧⇩⇧⇩⇧⇩⇧		雨水干線（市町村）	
⇨⇧⇩⇧⇩⇧⇩⇧⇩⇧⇩⇧⇩⇧⇩⇧⇩		雨水干線（市町村）	
⇨⇧⇩⇧⇩⇧⇩⇧⇩⇧⇩⇧⇩⇧⇩⇧⇩⇧		再生水管（中途流）	
⇨⇧⇩⇧⇩⇧⇩⇧⇩⇧⇩⇧⇩⇧⇩⇧⇩⇧⇩		光ファイバーケーブル連絡線	
樹及び取付管	□	矩形汚水樹	
	■	矩形雨水樹	
	▭	円形汚水樹	
	●	円形雨水樹	
	取付管（色は樹と同一である）		
音楽面	●	円形	
	■	矩形	
	*	落てい	
	◎	斜割（ノ字形）	
	L	L字型（しり票）	
	K	折角（K形）	
	C	共同溝	
	☆	雑音	
行役境	☆	その他	
	●	台所	
	●●	円形雑数（矩形）	
	●●	円形雑数（円形）	
	●●	矩形雑数（矩形）	
	●●	矩形雑数（円形）	
	●●	円形雑数（矩形）	
	●●	円形雑数（円形）	
その他	●●	共同溝（整形）	
	●●	共同溝（整形）	
	●●	共同溝（整形）	
	●●	共同溝（整形）	
その他	●●	第二倉庫	
	●●	インポート施設	
	●●	都府県	
	●●	市区境	
	●●	町界 - 丁目界	
	●●	境界区画	
その他	●●	処理区画	
	●●	治理地	
	●●	埋蔵物	
	●●	部分登記（色は黄緑、赤茶と青色である。）	
	●●	特定登記（色は黄緑、赤茶と黄色である。）	
	特	指定事項	