

あきる野市公共下水道台帳図

2322-4	2322-3	2322-2	2322-1
2322-4	2322-3	2322-2	2322-1
2322-4	2322-3	2322-2	2322-1

2322-1




凡例	名称
●	標準 1号マンホール (内径90cm)
○	標準 2号マンホール (内径120cm)
○	標準 3号マンホール (内径150cm)
○	標準 4号マンホール (内径180cm)
□	標準 5号マンホール (内径210×120cm)
□	標準 6号マンホール (内径260×120cm)
□	標準 7号マンホール (内径300×120cm)
○	縮立 1号マンホール (内径90cm)
○	縮立 2号マンホール (内径120cm)
○	縮立 3号マンホール (内径150cm)
○	縮立 4号マンホール (内径180cm)
□	縮立 矩形マンホール (内径90×60cm)
□	特殊 特1号マンホール (内径90×60cm)
□	特殊 特2号マンホール (内径120×120cm)
□	特殊 特3号マンホール (内径150×120cm)
□	特殊 特4号マンホール (内径180×120cm)
○	小径マンホール (内径30cm)
○	特殊 特殊マンホール
○	特殊 分岐マンホール
○	特殊 円形特殊人孔
○	特殊 矩形特殊人孔
○	特殊 特殊マンホール (郵便用)
○	橋門 橋形マンホール (内径120×90cm)
△	橋門 橋形マンホール (内径90×60cm)
□	伏樋マンホール (上流)
□	伏樋マンホール (中流)
□	伏樋マンホール (下流)
□	伏樋分水マンホール (上流)
□	伏樋分水マンホール (中流)
□	伏樋分水マンホール (下流)
□	伏樋防塵付マンホール (上流)
□	伏樋防塵付マンホール (中流)
□	伏樋防塵付マンホール (下流)
☆	ゴミ入孔
☆	取手入孔、取口、取付管取入部等
↑	汲排水、ポンプ所への流入部または流出部
↑	私道等入管上流部又は集積槽等取付部
○	空気弁
○	排水弁
○	逆止
○	点検口 (清掃口含む)
□	下流方向調整部
注) マンホール、変化点及び接合点の色は管渠と同じである。	
管	
→	合流管線
→	汚水管線
→	雨水管線
→	雨水管線 (L.U.型)
→	雨水管線 (特殊)
→	合流幹線
→	合流幹線 (市町村)
→	汚水管線
→	汚水管線 (市町村)
→	雨水管線
→	雨水管線 (市町村)
→	清流管線
→	雨水管線 (特殊)
→	汲排水又はポンプ所からの汲排水
→	合流圧送管線
→	汚水圧送管線
→	雨水圧送管線
→	合流圧送管線 (市町村)
→	汚水圧送管線 (市町村)
→	雨水圧送管線 (市町村)
→	再生水管 (中水送)
→	光ファイバーケーブル沿道管
→	不明・その他
→	管取入
→	管外管
→	汚泥管渠 (特殊)
→	逆止管渠 (特殊)
→	汚泥管渠 (特殊)
→	逆止管渠 (特殊)
→	管取付管 (色は管渠と同じである)
溝及び取付管	
○	円形
○	矩形
○	溝でい
○	蓋取り (円形)
○	蓋型
○	L.U.型 (L.U.型)
○	蓋取り (矩形)
○	溝断面
○	共同溝
○	新線
○	その他
○	形状
○	円形複数 (矩形)
○	円形複数 (円形)
○	矩形複数 (矩形)
○	矩形複数 (円形)
○	共同溝 (矩形)
○	共同溝 (円形)
○	橋二条線
○	インバート継ぎ
行政境	
→	都府県
→	市区境
→	町境・丁目境
→	処理区域
→	処理区名
→	処理場
→	処理場名
→	排水区域
→	処理場名
→	管分記号 (色は管渠、人孔と同じである)
→	副管記号 (色は管渠、人孔と同じである)
→	特定事業場

図面出力年月日 令和5年8月

2322-1

縮尺 1/500

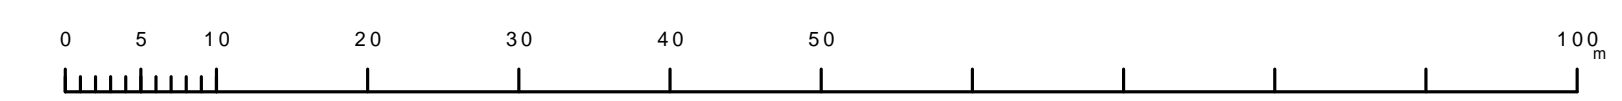

この図面は、東京都下水道局の承認を受けて、東京都下水道法第23条第5項の規定に基づき作成されたものであり、(承認番号)4都庁第23号 第2項第1号を有する。