


# あきる野市公共下水道台帳図

2422-4	2422-3	2423-4
2422-1	2422-2	2423-1
2422-2	2422-3	2423-4

2423-1



凡例	名称
●	標準 1号マンホール (内径90cm)
○	標準 2号マンホール (内径120cm)
○	標準 3号マンホール (内径150cm)
○	標準 4号マンホール (内径180cm)
□	標準 5号マンホール (内径210×120cm)
□	標準 6号マンホール (内径260×120cm)
□	標準 7号マンホール (内径300×120cm)
○	縮立 1号マンホール (内径90cm)
○	縮立 2号マンホール (内径120cm)
○	縮立 3号マンホール (内径150cm)
○	縮立 4号マンホール (内径180cm)
□	縮立 矩形マンホール (内径90×60cm)
□	特殊 特1号マンホール (内径90×60cm)
□	特殊 特2号マンホール (内径120×120cm)
□	特殊 特3号マンホール (内径150×120cm)
□	特殊 特4号マンホール (内径180×120cm)
○	小径マンホール (内径30cm)
○	特殊 特殊マンホール
○	特殊 分岐マンホール
○	特殊 円形特殊人孔
○	特殊 矩形特殊人孔
○	特殊 特殊マンホール (観測用)
○	構内 構内マンホール (内径120×90cm)
△	構内 構内マンホール (内径90×60cm)
□	伏樋マンホール (上流)
□	伏樋マンホール (中流)
□	伏樋マンホール (下流)
□	伏樋分岐マンホール (上流)
□	伏樋分岐マンホール (中流)
□	伏樋分岐マンホール (下流)
□	伏樋防塵付マンホール (上流)
□	伏樋防塵付マンホール (中流)
□	伏樋防塵付マンホール (下流)
☆	ゴミ入孔
→	取入口、出口、側方搬入部等
→	吸込管、ポンプ所への流入管または流出管
→	私道等入管上流部又は道路管理管分岐点
○	空気弁
○	排水弁
○	逆止
○	点検口 (溝口含む)
○	下流方向調整部
注) マンホール、変化点及び接合点の色は管渠と同じである。	
→	合流管線
→	汚水管線
→	雨水管線
→	雨水管線 (L.U型)
→	雨水管線 (特殊)
→	合流幹線
→	合流幹線 (市町村)
→	汚水管線
→	汚水管線 (市町村)
→	雨水管線
→	雨水管線 (市町村)
→	連流管渠
→	雨水管渠 (特殊)
→	処理場又はポンプ所からの放流管
→	合流圧送管線
→	汚水圧送管線
→	雨水圧送管線
→	合流圧送管線
→	合流圧送管線 (市町村)
→	汚水圧送管線 (市町村)
→	雨水圧送管線 (市町村)
→	雨水圧送管線 (特殊)
→	雨水管 (中水道)
→	光ファイバーケーブル用保護管
→	不明・その他
→	管渠入孔
→	雨水弁
→	汚泥管渠 (特殊)
→	逆止弁 (特殊)
→	汚泥管渠 (特殊)
→	逆止弁 (特殊)
→	雨水管 (特殊)
→	雨水管 (特殊)
□	矩形汚水堰
□	矩形雨水堰
○	円形汚水堰
○	円形雨水堰
→	取付管 (色は堰と同じである)
○	円形
○	矩形
○	高さ1
○	高さ2
図面出力年月日 令和6年9月

2423-1

縮尺 1/500

