


# あきる野市公共下水道台帳図

2520-1	2520-2	2521-1
2520-3	2520-4	2521-3
2520-1	2520-2	2521-1

2520-4

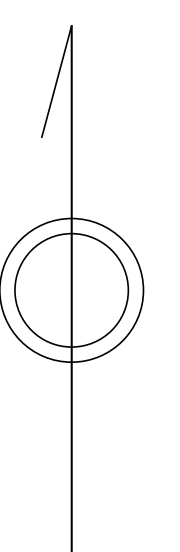


凡例	名称
●	標準 1号マンホール (内径90cm)
○	標準 2号マンホール (内径120cm)
○	標準 3号マンホール (内径150cm)
○	標準 4号マンホール (内径180cm)
□	標準 5号マンホール (内径210×120cm)
□	標準 6号マンホール (内径260×120cm)
□	標準 7号マンホール (内径300×120cm)
○	縮立 1号マンホール (内径90cm)
○	縮立 2号マンホール (内径120cm)
○	縮立 3号マンホール (内径150cm)
○	縮立 4号マンホール (内径180cm)
□	縮立 矩形マンホール (内径90×60cm)
□	縮立 方形マンホール
□	特殊 特1号マンホール (内径90×60cm)
□	特殊 特2号マンホール (内径120×120cm)
□	特殊 特3号マンホール (内径150×120cm)
□	特殊 特4号マンホール (内径180×120cm)
□	特殊マンホール
□	特殊 特殊マンホール
□	特殊 分岐マンホール
□	特殊 方形特殊人孔
□	特殊 矩形特殊人孔
□	特殊 特殊マンホール (郵便用)
○	橋門 橋形マンホール (内径120×90cm)
△	橋門 橋形マンホール (内径90×60cm)
□	伏樋マンホール (上流)
□	伏樋マンホール (中流)
□	伏樋マンホール (下流)
□	伏樋分水マンホール (上流)
□	伏樋分水マンホール (中流)
□	伏樋分水マンホール (下流)
□	伏樋防塵付マンホール (上流)
□	伏樋防塵付マンホール (中流)
□	伏樋防塵付マンホール (下流)
☆	ゴミ入孔
□	取入口、出口、側方集入部等
□	吸排弁、ポンプへの流入部または流出部
□	私道側人道上流部又は道路側集積区分弁
□	空気弁
□	排水弁
□	逆止
□	点検口 (清掃口含む)
□	下流方向調整部
注) マンホール、変化点及び接合点の色は管渠と同じである。	
管	
→	合流管線
→	汚水管線
→	雨水管線
→	雨水管線 (L.U.型)
→	雨水管線 (特殊)
→	合流幹線
→	合流幹線 (市町村)
→	汚水管線
→	汚水管線 (市町村)
→	雨水管線
→	雨水管線 (市町村)
→	清流管線
→	雨水管線 (特殊)
→	吸排機又はポンプ所からの放流管
→	合流圧送管線
→	汚水圧送管線
→	合流圧送管線
→	合流圧送管線 (市町村)
→	汚水圧送管線 (市町村)
→	雨水圧送管線
→	雨水圧送管線 (市町村)
→	再生水管 (中水送)
→	光ファイバーケーブル保護管
→	不明・その他
→	管渠入孔管
→	雨水管
→	汚泥管渠 (特殊)
→	逆止管渠 (特殊)
→	汚泥管渠 (特殊)
→	逆止管渠 (特殊)
溝及び取付管	
□	矩形汚水管
□	矩形雨水管
□	円形汚水管
□	円形雨水管
□	取付管 (色は溝と同じである)
管渠断面	
○	円形
□	矩形
○	溝でい
○	管廊 (円形)
○	管廊
○	L.U.型 (U型渠)
○	蓋覆 (矩形)
○	埋断面
○	共同溝
○	新線
○	その他
○	仮形
○	円形複数 (矩形)
○	円形複数 (円形)
○	矩形複数 (矩形)
○	矩形複数 (円形)
○	共同溝 (矩形)
○	共同溝 (円形)
○	横二条渠
○	インバート継ぎ
行政境界	
---	都府県
---	市区界
---	町界・丁目界
---	処理区域
---	処理地名
---	処理地
---	処理地名
---	排水区域
---	排水地名
---	管分記号 (色は管渠、人孔と同じである)
---	溝分記号 (色は管渠、人孔と同じである)
---	特定事業地

図面出力年月日 令和5年8月

2520-4

縮尺 1/500

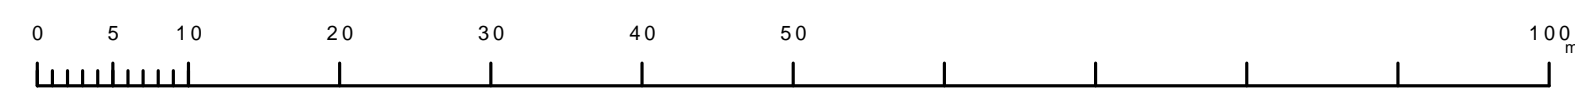

この図面は、東京都下水道局の承認を受けて、東京都下水道局の図面データを利用して作成したものであり、(東京都下水道局) 4都市圏下水道局より提供されたものと見做す。