


2521-1

あきる野市公共下水道台帳図


2420-4	2421-3	2421-4
2520-2	2521-1	2521-2
2520-4	2521-3	2521-4

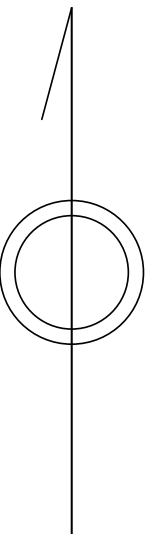

図面出力年月日 令和6年9月

縮尺 1/ 500

2521-1

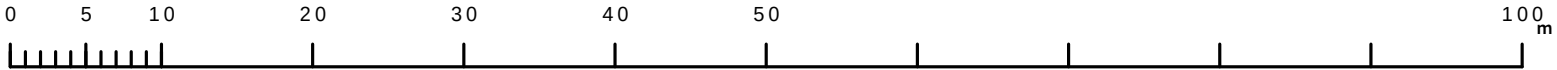

凡例	名 称
●	標準 1号マンホール (内径90cm)
○	標準 2号マンホール (内径120cm)
○	標準 3号マンホール (内径150cm)
①	標準 4号マンホール (内径180cm)
田田	標準 5号マンホール (内径210×120cm)
田田	標準 6号マンホール (内径260×120cm)
田田	標準 7号マンホール (内径300×120cm)
①	縮立 0号マンホール (内径75cm)
②	縮立 1号マンホール (内径90cm)
③	縮立 2号マンホール (内径120cm)
④	縮立 3号マンホール (内径150cm)
田田	縮立 4号マンホール (内径180cm)
田田	縮立 矩形マンホール (内径90×60cm)
田田	縮立 方形マンホール
田田	特殊 特1号マンホール (内径90×60cm)
田田	特殊 特2号マンホール (内径120×120cm)
田田	特殊 特3号マンホール (内径150×120cm)
田田	特殊 特4号マンホール (内径180×120cm)
田田	小渠マンホール (内径30cm)
田田	特殊 特殊マンホール
田田	特殊 分水マンホール
田田	特殊 円形特殊人孔
田田	特殊 矩形特殊人孔
田田	特殊 特殊マンホール (新使用)
田田	横門 横円形マンホール (内径120×90cm)
田田	横門 横円形マンホール (内径90×60cm)
田田	伏樋マンホール (上流)
田田	伏樋マンホール (中流)
田田	伏樋マンホール (下流)
田田	伏樋分水マンホール (上流)
田田	伏樋分水マンホール (下流)
田田	伏樋防漏層付マンホール (上流)
田田	伏樋防漏層付マンホール (下流)
田田	ダミー人孔
田田	取入口、吐口、品物取入部等
田田	処理場、ポンプ所への進入部または送出部
田田	私道取入直上流部又は道路管理管区分点
田田	変圧井
田田	新水井
田田	逆吐
田田	点検口 (清掃口含む)
田田	下流方向調整部
注) マンホール、変化点及び接合点の色は管渠と同じである。	
田田	合流枝線
田田	汚水枝線
田田	雨水枝線
田田	雨水枝線 (L型)
田田	雨水吐管 (枝線)
田田	合流幹線
田田	合流幹線 (市町村)
田田	汚水幹線
田田	汚水幹線 (市町村)
田田	雨水幹線
田田	雨水幹線 (市町村)
田田	連流復活
田田	雨水吐管 (幹線)
田田	処理場又はポンプ所からの放流渠
田田	合流圧送管枝線
田田	汚水圧送管枝線
田田	雨水圧送管枝線
田田	合流圧送管幹線
田田	合流圧送管幹線 (市町村)
田田	汚水圧送管幹線
田田	汚水圧送管幹線 (市町村)
田田	雨水圧送管幹線
田田	雨水圧送管幹線 (市町村)
田田	再生水管 (中水道)
田田	光ファイバーケーブル連絡管
田田	不明・その他
田田	仮設入付管
田田	屋外管
田田	汚泥管渠 (枝線)
田田	逆吐き管 (枝線)
田田	汚泥管渠 (幹線)
田田	逆吐き管 (幹線)
田田	雨水汚水樹
田田	矩形雨水樹
田田	円形汚水樹
田田	円形雨水樹
田田	取付管 (色は樹と同色である)
田田	円形
田田	矩形
田田	高てい
田田	背割り (円形)
田田	斜型
田田	L型 (U型)
田田	背割り (矩形)
田田	複断面
田田	共同溝
田田	側溝
田田	その他
田田	形状
田田	円形複数 (矩形)
田田	円形複数 (円形)
田田	矩形複数 (矩形)
田田	矩形複数 (円形)
田田	共同溝 (矩形)
田田	共同溝 (円形)
田田	横二条管
田田	インバート継造
田田	新築地
田田	市区境
田田	町境・丁目境
田田	処理区境
田田	処理地名
田田	処理場
田田	排水区境
田田	処理場名
田田	振分記号 (色は管渠、人孔と同色である)
田田	副管記号 (色は管渠、人孔と同色である)
田田	特定事業場