


**2 6 3 2 - 3**



図面出力年月日 令和6年9月

縮尺 1 / 500

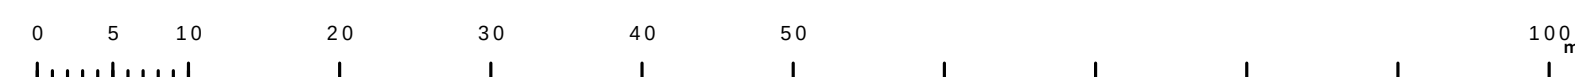

|        |        |        |
|--------|--------|--------|
| 2631-2 | 2632-1 | 2632-2 |
| 2631-4 | 2632-3 | 2632-4 |
| 2731-2 | 2732-1 | 2732-2 |

| 凡 例                           |      | 名 称                      |          |  |
|-------------------------------|------|--------------------------|----------|--|
| マンホール（人孔）                     | ●    | 標準 1号マンホール（内径90cm）       |          |  |
|                               | ○    | 標準 2号マンホール（内径120cm）      |          |  |
|                               | ①    | 標準 3号マンホール（内径150cm）      |          |  |
|                               | ②    | 標準 4号マンホール（内径180cm）      |          |  |
|                               | ③    | 標準 5号マンホール（内径210×120cm）  |          |  |
|                               | ④    | 標準 6号マンホール（内径240×120cm）  |          |  |
|                               | ⑤    | 標準 7号マンホール（内径270×120cm）  |          |  |
|                               | ⑥    | 竊込 0号マンホール（内径75cm）       |          |  |
|                               | ⑦    | 竊込 1号マンホール（内径90cm）       |          |  |
|                               | ⑧    | 竊込 2号マンホール（内径120cm）      |          |  |
|                               | ⑨    | 竊込 3号マンホール（内径150cm）      |          |  |
|                               | ⑩    | 竊込 4号マンホール（内径180cm）      |          |  |
|                               | ㊦    | 竊込 矩形マンホール（内径90×60cm）    |          |  |
|                               | ㊧    | 竊込 方形マンホール               |          |  |
|                               | ㊨    | 特殊 特1号マンホール（内径90×60cm）   |          |  |
|                               | ㊩    | 特殊 特2号マンホール（内径120×120cm） |          |  |
|                               | ㊪    | 特殊 特3号マンホール（内径150×120cm） |          |  |
|                               | ㊫    | 特殊 特4号マンホール（内径180×120cm） |          |  |
|                               | ○    | 小型マンホール（内径30cm）          |          |  |
|                               | □    | 特殊 特殊マンホール               |          |  |
|                               | ▽    | 特殊 円形特殊人孔                |          |  |
|                               | △    | 特殊 矩形特殊人孔                |          |  |
|                               | ■    | 特殊 特殊マンホール（使用済）          |          |  |
|                               | ○    | 特殊 矩形マンホール（内径120×90cm）   |          |  |
|                               | △    | 特殊 矩形マンホール（内径90×60cm）    |          |  |
| 変化点又は結合点                      | ㊬    | 竊込マンホール（上流）              |          |  |
|                               | ㊭    | 竊込マンホール（中流）              |          |  |
|                               | ㊮    | 竊込マンホール（下流）              |          |  |
|                               | ㊯    | 竊込分水マンホール（上流）            |          |  |
|                               | ㊱    | 竊込分水マンホール（下流）            |          |  |
|                               | ㊲    | 竊込防漏継付マンホール（上流）          |          |  |
|                               | ㊳    | 竊込防漏継付マンホール（下流）          |          |  |
|                               | ☆    | 蓋み人孔                     |          |  |
|                               | ▶    | 取入口、吐口、外管取入部等            |          |  |
|                               | ▶    | 処理場、マンホールへの流入部または流出部     |          |  |
|                               | ▶    | 処理場上流部または処理場管区分点         |          |  |
|                               | △    | 変折点                      |          |  |
|                               | ▽    | 弁井                       |          |  |
|                               | ○    | 変位                       |          |  |
|                               | ○    | 変位（湾曲口含む）                |          |  |
| 注）マンホール、変化点及び結合点の名称は管渠と同じである。 |      |                          |          |  |
| 管                             | →    | 合流幹線                     |          |  |
|                               | →    | 汚水幹線                     |          |  |
|                               | →    | 雨水幹線                     |          |  |
|                               | →    | 雨水幹線（ＬＵ型）                |          |  |
|                               | →    | 雨水主管（継線）                 |          |  |
|                               | →    | 合流幹線                     |          |  |
|                               | →    | 合流幹線（市町村）                |          |  |
|                               | →    | 汚水幹線                     |          |  |
|                               | →    | 汚水幹線（市町村）                |          |  |
|                               | →    | 雨水幹線                     |          |  |
|                               | →    | 雨水幹線（市町村）                |          |  |
|                               | →    | 連流渠流                     |          |  |
|                               | →    | 雨水主管（幹線）                 |          |  |
|                               | →    | 処理場又はポンプ房からの放流渠          |          |  |
|                               | 渠    | →                        | 合流連流管線   |  |
| →                             |      | 合流連流管線（市町村）              |          |  |
| →                             |      | 雨水連流管線                   |          |  |
| →                             |      | 雨水連流管線（市町村）              |          |  |
| 樹及び取付管                        |      | □                        | 矩形汚水渠    |  |
|                               | ■    | 矩形雨水渠                    |          |  |
|                               | □    | 円形汚水渠                    |          |  |
|                               | ■    | 円形雨水渠                    |          |  |
|                               | ●    | 円形雨水渠                    |          |  |
|                               | ○    | 取付管（色は黒と黄色である）           |          |  |
|                               | 管渠断面 | ●                        | 円形       |  |
|                               |      | ▲                        | 矩形       |  |
|                               |      | ▲                        | 高くて      |  |
|                               |      | ●                        | 背割り（円形）  |  |
|                               |      | ●                        | 卵型       |  |
|                               |      | ○                        | Ｌ型（Ｌ型断面） |  |
|                               |      | ○                        | リウツリ（矩形） |  |
|                               |      | ○                        | 複断面      |  |
|                               |      | ○                        | 縦断面      |  |
| ○                             |      | 縦断面                      |          |  |
| ○                             |      | 縦断面                      |          |  |
| 行政境                           |      | ○                        | 円形断面（矩形） |  |
|                               | ○    | 円形断面（円形）                 |          |  |
|                               | ○    | 矩形断面（矩形）                 |          |  |
|                               | ○    | 矩形断面（円形）                 |          |  |
|                               | ○    | 共同溝（矩形）                  |          |  |
|                               | ○    | 共同溝（円形）                  |          |  |
|                               | その他  | ○                        | 都県境      |  |
| ○                             |      | 市区境                      |          |  |
| ○                             |      | 町境・丁目境                   |          |  |
| ○                             |      | 処理区域                     |          |  |
| ○                             |      | 処理区名                     |          |  |
| ○                             |      | 処理場                      |          |  |
| ○                             |      | 処理場名                     |          |  |
| ○                             |      | 処理場                      |          |  |