


あきる野市公共下水道台帳図

2627-3	2627-4	2628-3
2727-1	2727-2	2728-1
2727-3	2727-4	2728-2

2727-2

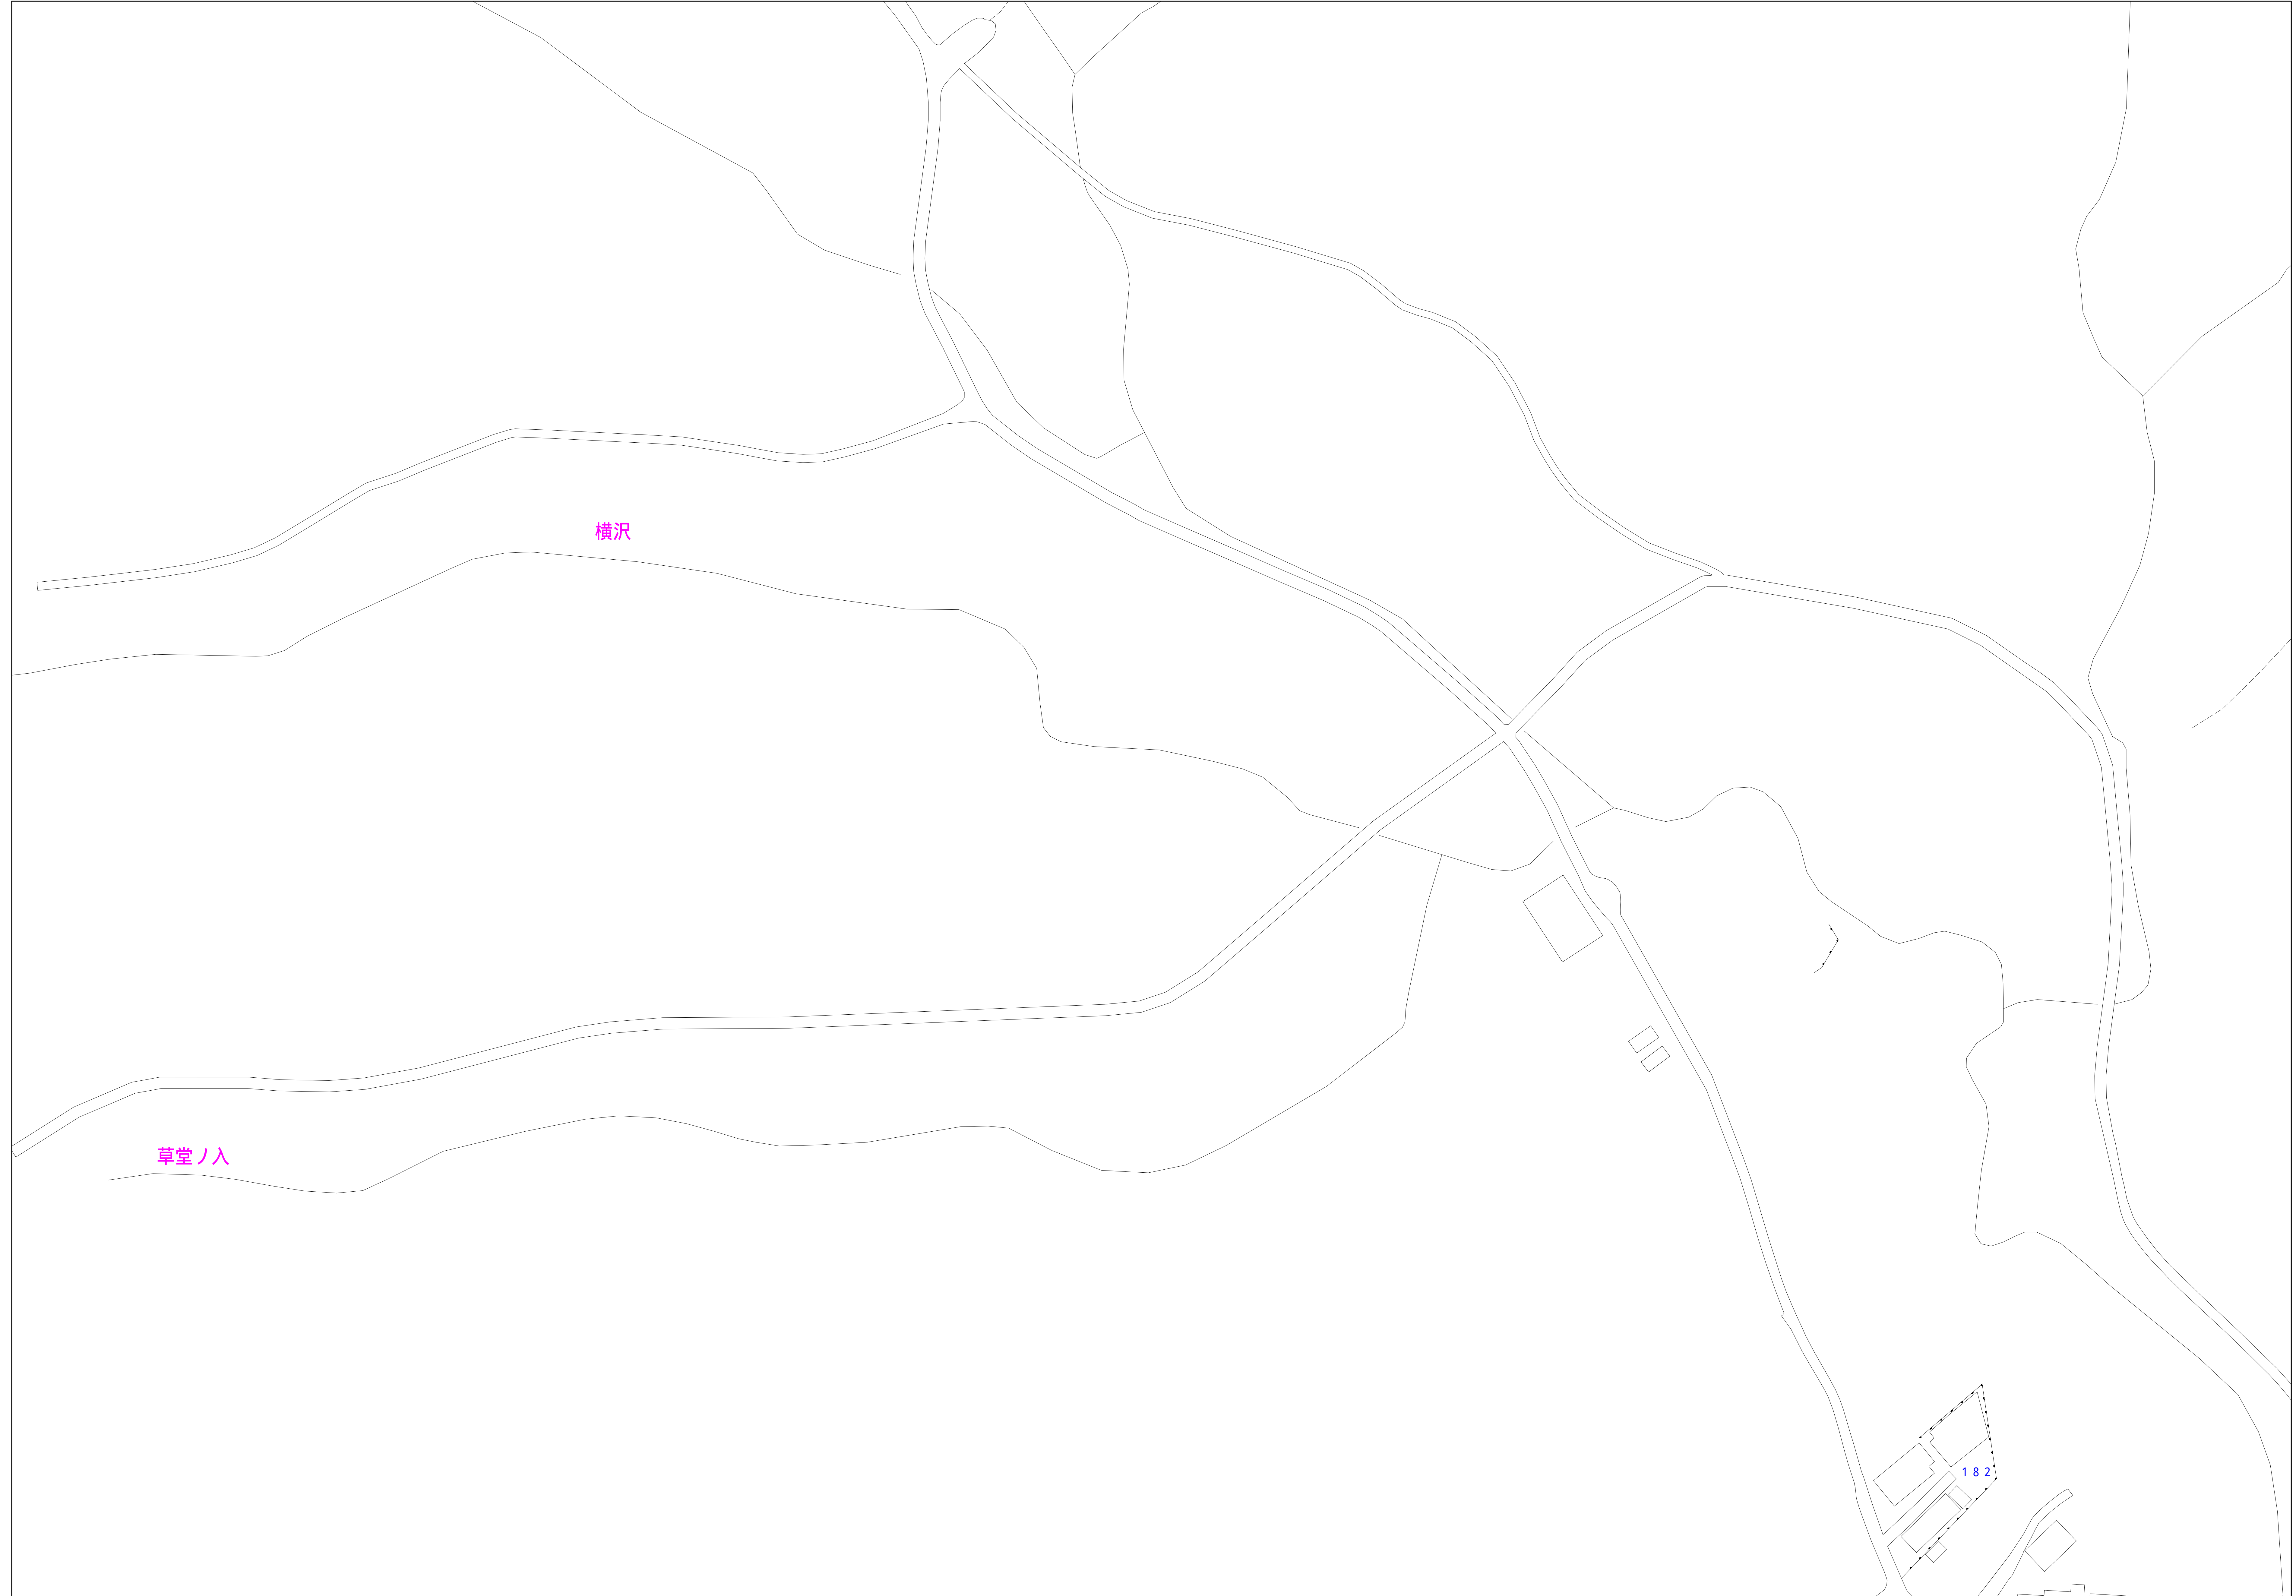


凡例	名称
●	標準 1号マンホール (内径90cm)
○	標準 2号マンホール (内径120cm)
○	標準 3号マンホール (内径150cm)
○	標準 4号マンホール (内径180cm)
□	標準 5号マンホール (内径210×120cm)
□	標準 6号マンホール (内径260×120cm)
□	標準 7号マンホール (内径300×120cm)
○	標準 8号マンホール (内径75cm)
○	標準 1号マンホール (内径90cm)
○	標準 2号マンホール (内径120cm)
○	標準 3号マンホール (内径150cm)
○	標準 4号マンホール (内径180cm)
□	標準 5号マンホール (内径90×60cm)
□	標準 6号マンホール (内径120×120cm)
□	標準 7号マンホール (内径150×120cm)
□	標準 8号マンホール (内径180×120cm)
○	小径マンホール (内径30cm)
○	特殊 特殊マンホール
○	特殊 分岐マンホール
○	特殊 向形特殊人孔
○	特殊 能形特殊人孔
○	特殊 特殊マンホール (郵便用)
○	橋門 橋門形マンホール (内径120×90cm)
△	橋門 橋門形マンホール (内径90×60cm)
□	伏樋マンホール (上流)
□	伏樋マンホール (中流)
□	伏樋マンホール (下流)
□	伏樋分水マンホール (上流)
□	伏樋分水マンホール (中流)
□	伏樋分水マンホール (下流)
☆	ダミー人孔
☆	取入口、出口、側方取入部等
☆	吸込管、ポンプへの流入部または流出部
☆	私道取入管上流部又は側方取入管取分点
☆	空取井
☆	排水井
☆	逆吐
☆	点検口 (溝樋口含む)
☆	下流方向調整部
注) マンホール、変化点及び接合点の色は管渠と同じである。	
管渠	
→	合流管線
→	汚水管線
→	雨水管線
→	雨水管線 (L/U型)
→	雨水管線 (特殊)
→	合流幹線
→	合流幹線 (市町村)
→	汚水管線
→	汚水管線 (市町村)
→	雨水管線
→	雨水管線 (市町村)
→	清流管線
→	清流管線 (市町村)
→	清流管線 (特殊)
→	変換管又はポンプ所からの放流管
→	合流圧送管線
→	汚水圧送管線
→	雨水圧送管線
→	合流圧送管線 (市町村)
→	汚水圧送管線 (市町村)
→	雨水圧送管線 (市町村)
→	再生水管 (中水用)
→	光ファイバーケーブル用保護管
→	不明・その他
→	管取入人孔
→	管外管
→	汚泥管線 (特殊)
→	逆吐管線 (特殊)
→	汚泥管線 (特殊)
→	逆吐管線 (特殊)
溝及び取付管	
□	矩形汚水管
□	矩形雨水管
○	円形汚水管
○	円形雨水管
○	取付管 (色は溝と同じである)
管渠断面	
○	円形
○	矩形
○	溝でい
○	管割り (円形)
○	管割り (矩形)
○	L/U型 (L/U型)
○	管割り (矩形)
○	複断面
○	共同溝
○	新線
○	その他
○	仮形
○	円形複数 (矩形)
○	円形複数 (円形)
○	矩形複数 (矩形)
○	矩形複数 (円形)
○	共同溝 (矩形)
○	共同溝 (円形)
○	横二条線
○	インバート継ぎ
行政境界	
→	郡境界
→	市区境
→	町境・丁目境
→	処理区域
→	処理区名
→	処理境
→	処理地名
→	排水区域
その他	
○	管分記号 (色は管渠、人孔と同じである)
○	副管記号 (色は管渠、人孔と同じである)
○	特定事業境

図面出力年月日 令和5年8月

2727-2

縮尺 1/500

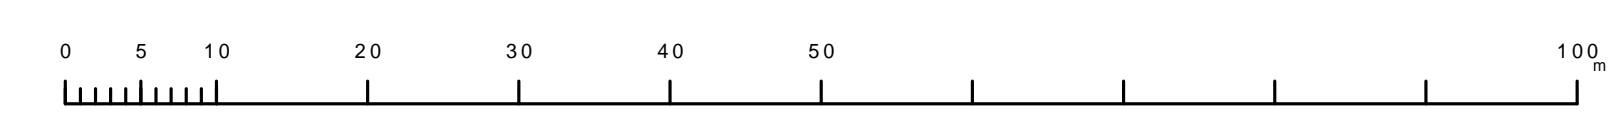

この図面は、東京都下水道局の委託を受けて、東京都下水道局より提供されたものであり、(東京都下水道局)より提供されたものと見做す。