



あ き る 野 市 公 共 下 水 道 台 帳 図

2 8 3 0 - 2

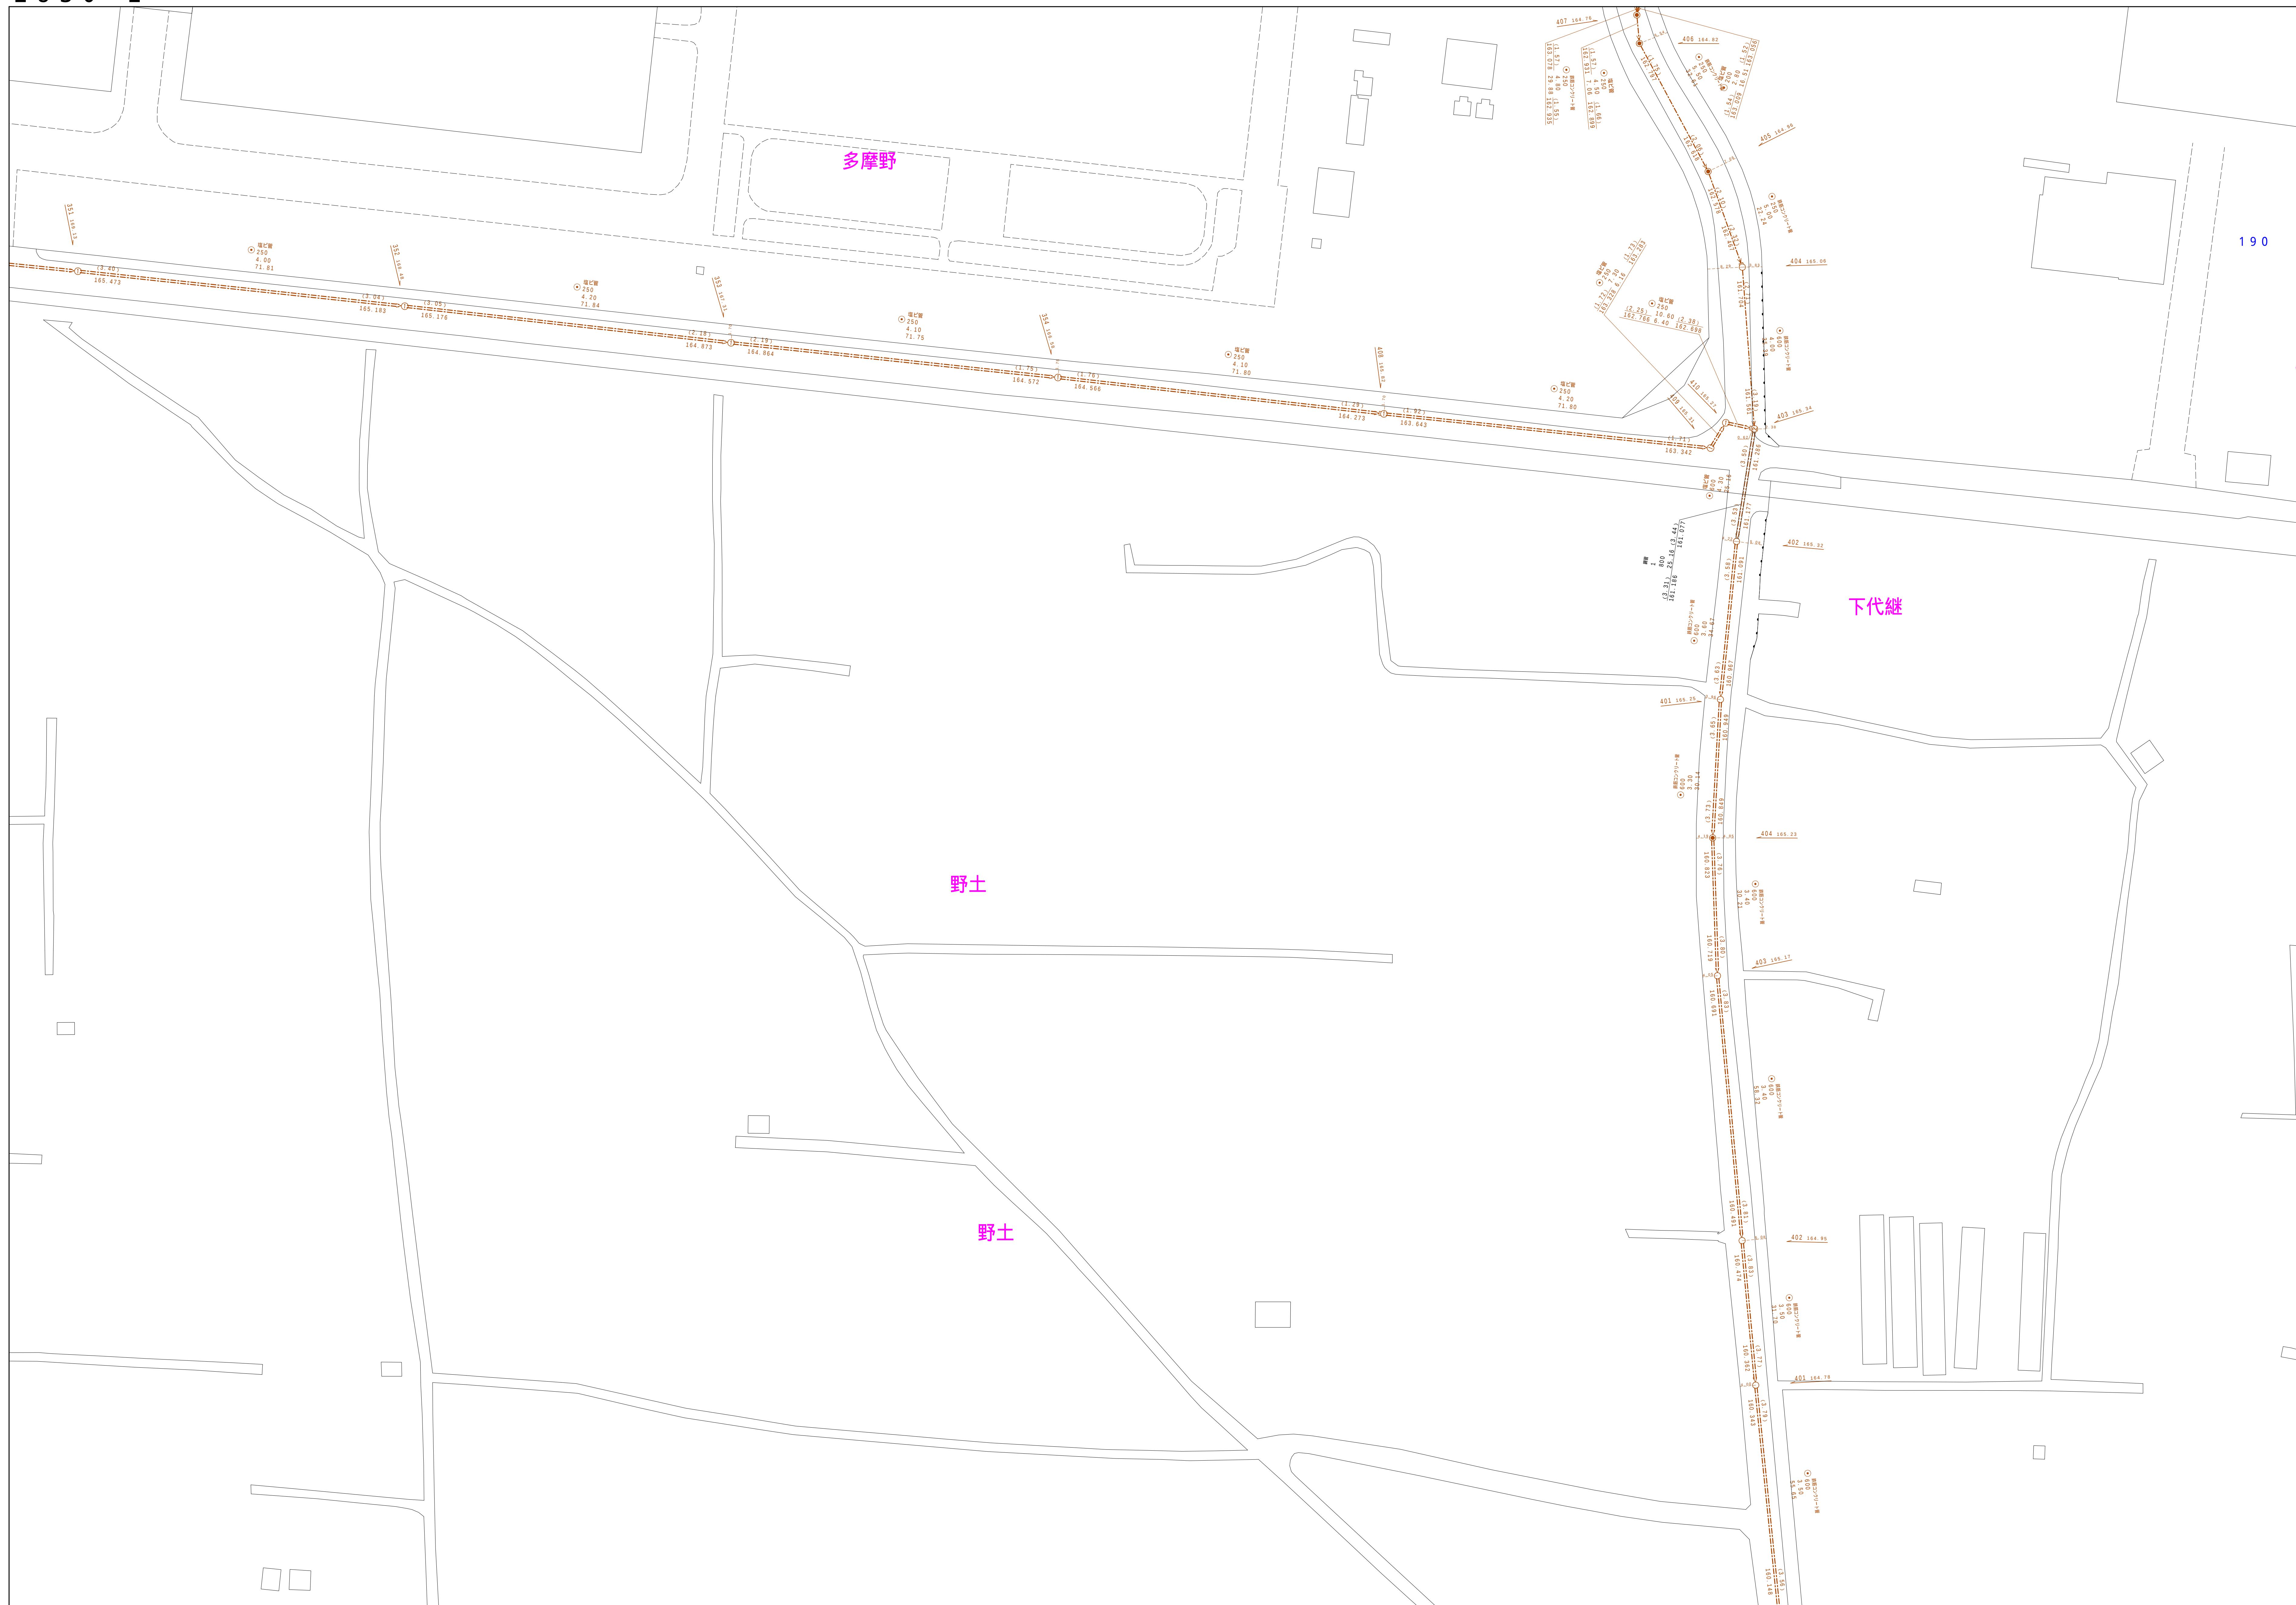

2730-3	2730-4	2731-3
2830-1	2830-2	2831-1
2830-3	2830-4	2831-3

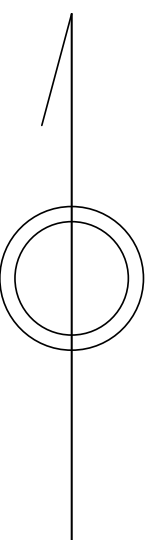

凡 例		名 称		
マン ホ ール （人 孔）	●	標準	1号マンホール（内径90cm）	
	○	標準	2号マンホール（内径120cm）	
	①	標準	3号マンホール（内径150cm）	
	②	標準	4号マンホール（内径180cm）	
	③	標準	5号マンホール（内径210×120cm）	
	④	標準	6号マンホール（内径240×120cm）	
	⑤	標準	7号マンホール（内径300×120cm）	
	⑥	順立	0号マンホール（内径75cm）	
	⑦	順立	1号マンホール（内径90cm）	
	⑧	順立	2号マンホール（内径120cm）	
	⑨	順立	3号マンホール（内径150cm）	
	⑩	順立	4号マンホール（内径180cm）	
	⑪	順立	方形マンホール（内径90×60cm）	
	⑫	順立	方形マンホール	
	⑬	特殊	特1号マンホール（内径90×60cm）	
	⑭	特殊	特2号マンホール（内径120×120cm）	
	⑮	特殊	特3号マンホール（内径150×120cm）	
	⑯	特殊	特4号マンホール（内径180×120cm）	
	⑰	○	小径マンホール（内径30cm）	
	⑱	□	特殊	特殊マンホール
	㉑	□	特殊	特殊マンホール
	㉒	□	特殊	特殊マンホール
	㉓	○	特殊	特殊マンホール（使用済）
	㉔	○	横閉	横閉マンホール（内径120×90cm）
	㉕	△	横閉	横閉マンホール（内径90×60cm）
	㉖	□	特殊	マンホール（上蓋）
	㉗	□	特殊	マンホール（中蓋）
	㉘	□	特殊	マンホール（下蓋）
	㉙	□	特殊	分岐マンホール（上蓋）
	㉚	□	特殊	分岐マンホール（下蓋）
㉛	□	特殊	分岐防塵付マンホール（上蓋）	
㉜	□	特殊	分岐防塵付マンホール（下蓋）	
☆	☆	取入人孔		
変化点又は結合点	▶	ゲマン、社口、社口、管取入部等		
	▶	処理場、マンボウ所の進入部または流出部		
	▶	処理場、マンボウ所又は施設管理者区分点		
	△	空管口		
	△	新井		
	△	変口		
	△	変口（清掃口含む）		
	△	変口の位置調整		
	△	管の切断		
	△	管の接合		
管	→	合流管線		
	→	汚水幹線		
	→	雨水幹線		
	→	雨水幹線（しり票）		
	→	雨水主管（枝線）		
	→	合流幹線		
	→	合流幹線（市町村）		
	→	汚水幹線（市町村）		
	→	雨水幹線		
	→	雨水幹線（市町村）		
	→	雨水主管（幹線）		
	→	雨水主管（幹線）		
	→	雨水主管（幹線）		
	→	雨水主管（幹線）		
	→	雨水主管（幹線）		
	→	雨水主管（幹線）		
	→	雨水主管（幹線）		
	→	雨水主管（幹線）		
	→	雨水主管（幹線）		
	渠	→	合流送水管線	
→		汚水送水管線（市町村）		
→		雨水送水管線		
→		雨水送水管線（市町村）		
→		雨水送水管線		
→		雨水送水管線（市町村）		
→		雨水送水管線		
→		雨水送水管線（市町村）		
→		雨水送水管線		
→		雨水送水管線（市町村）		
樹及び取付管	□	矩形汚水渠		
	■	矩形雨水渠		
	□	円形汚水渠		
	■	円形雨水渠		
	□	矩形汚水渠		
	■	矩形雨水渠		
	□	矩形汚水渠		
	■	矩形雨水渠		
	□	矩形汚水渠		
	■	矩形雨水渠		
管断面	○	円形		
	■	矩形		
	▲	蓋てい		
	●	蓋割り（円形）		
	●	蓋割り		
	○	リ工型（リ工型）		
	○	蓋割り（矩形）		
	○	横断面		
	○	縦断面		
	○	断面		
行役	○	円形断面（矩形）		
	○	円形断面（円形）		
	○	矩形断面（矩形）		
	○	矩形断面（円形）		
	○	共同溝（矩形）		
	○	共同溝（円形）		
	○	共同溝（矩形）		
	○	共同溝（円形）		
	○	共同溝（矩形）		
	○	共同溝（円形）		
その他	○	円形断面（矩形）		
	○	円形断面（円形）		
	○	矩形断面（矩形）		
	○	矩形断面（円形）		
	○	特定整備		

図面出力年月日 令和6年9月

2 8 3 0 - 2

縮尺 1 / 500

