


あきる野市公共下水道台帳図

2023-3	2023-4	2024-1
2023-1	2023-2	2024-2
2023-5	2023-6	2024-3

2923-2

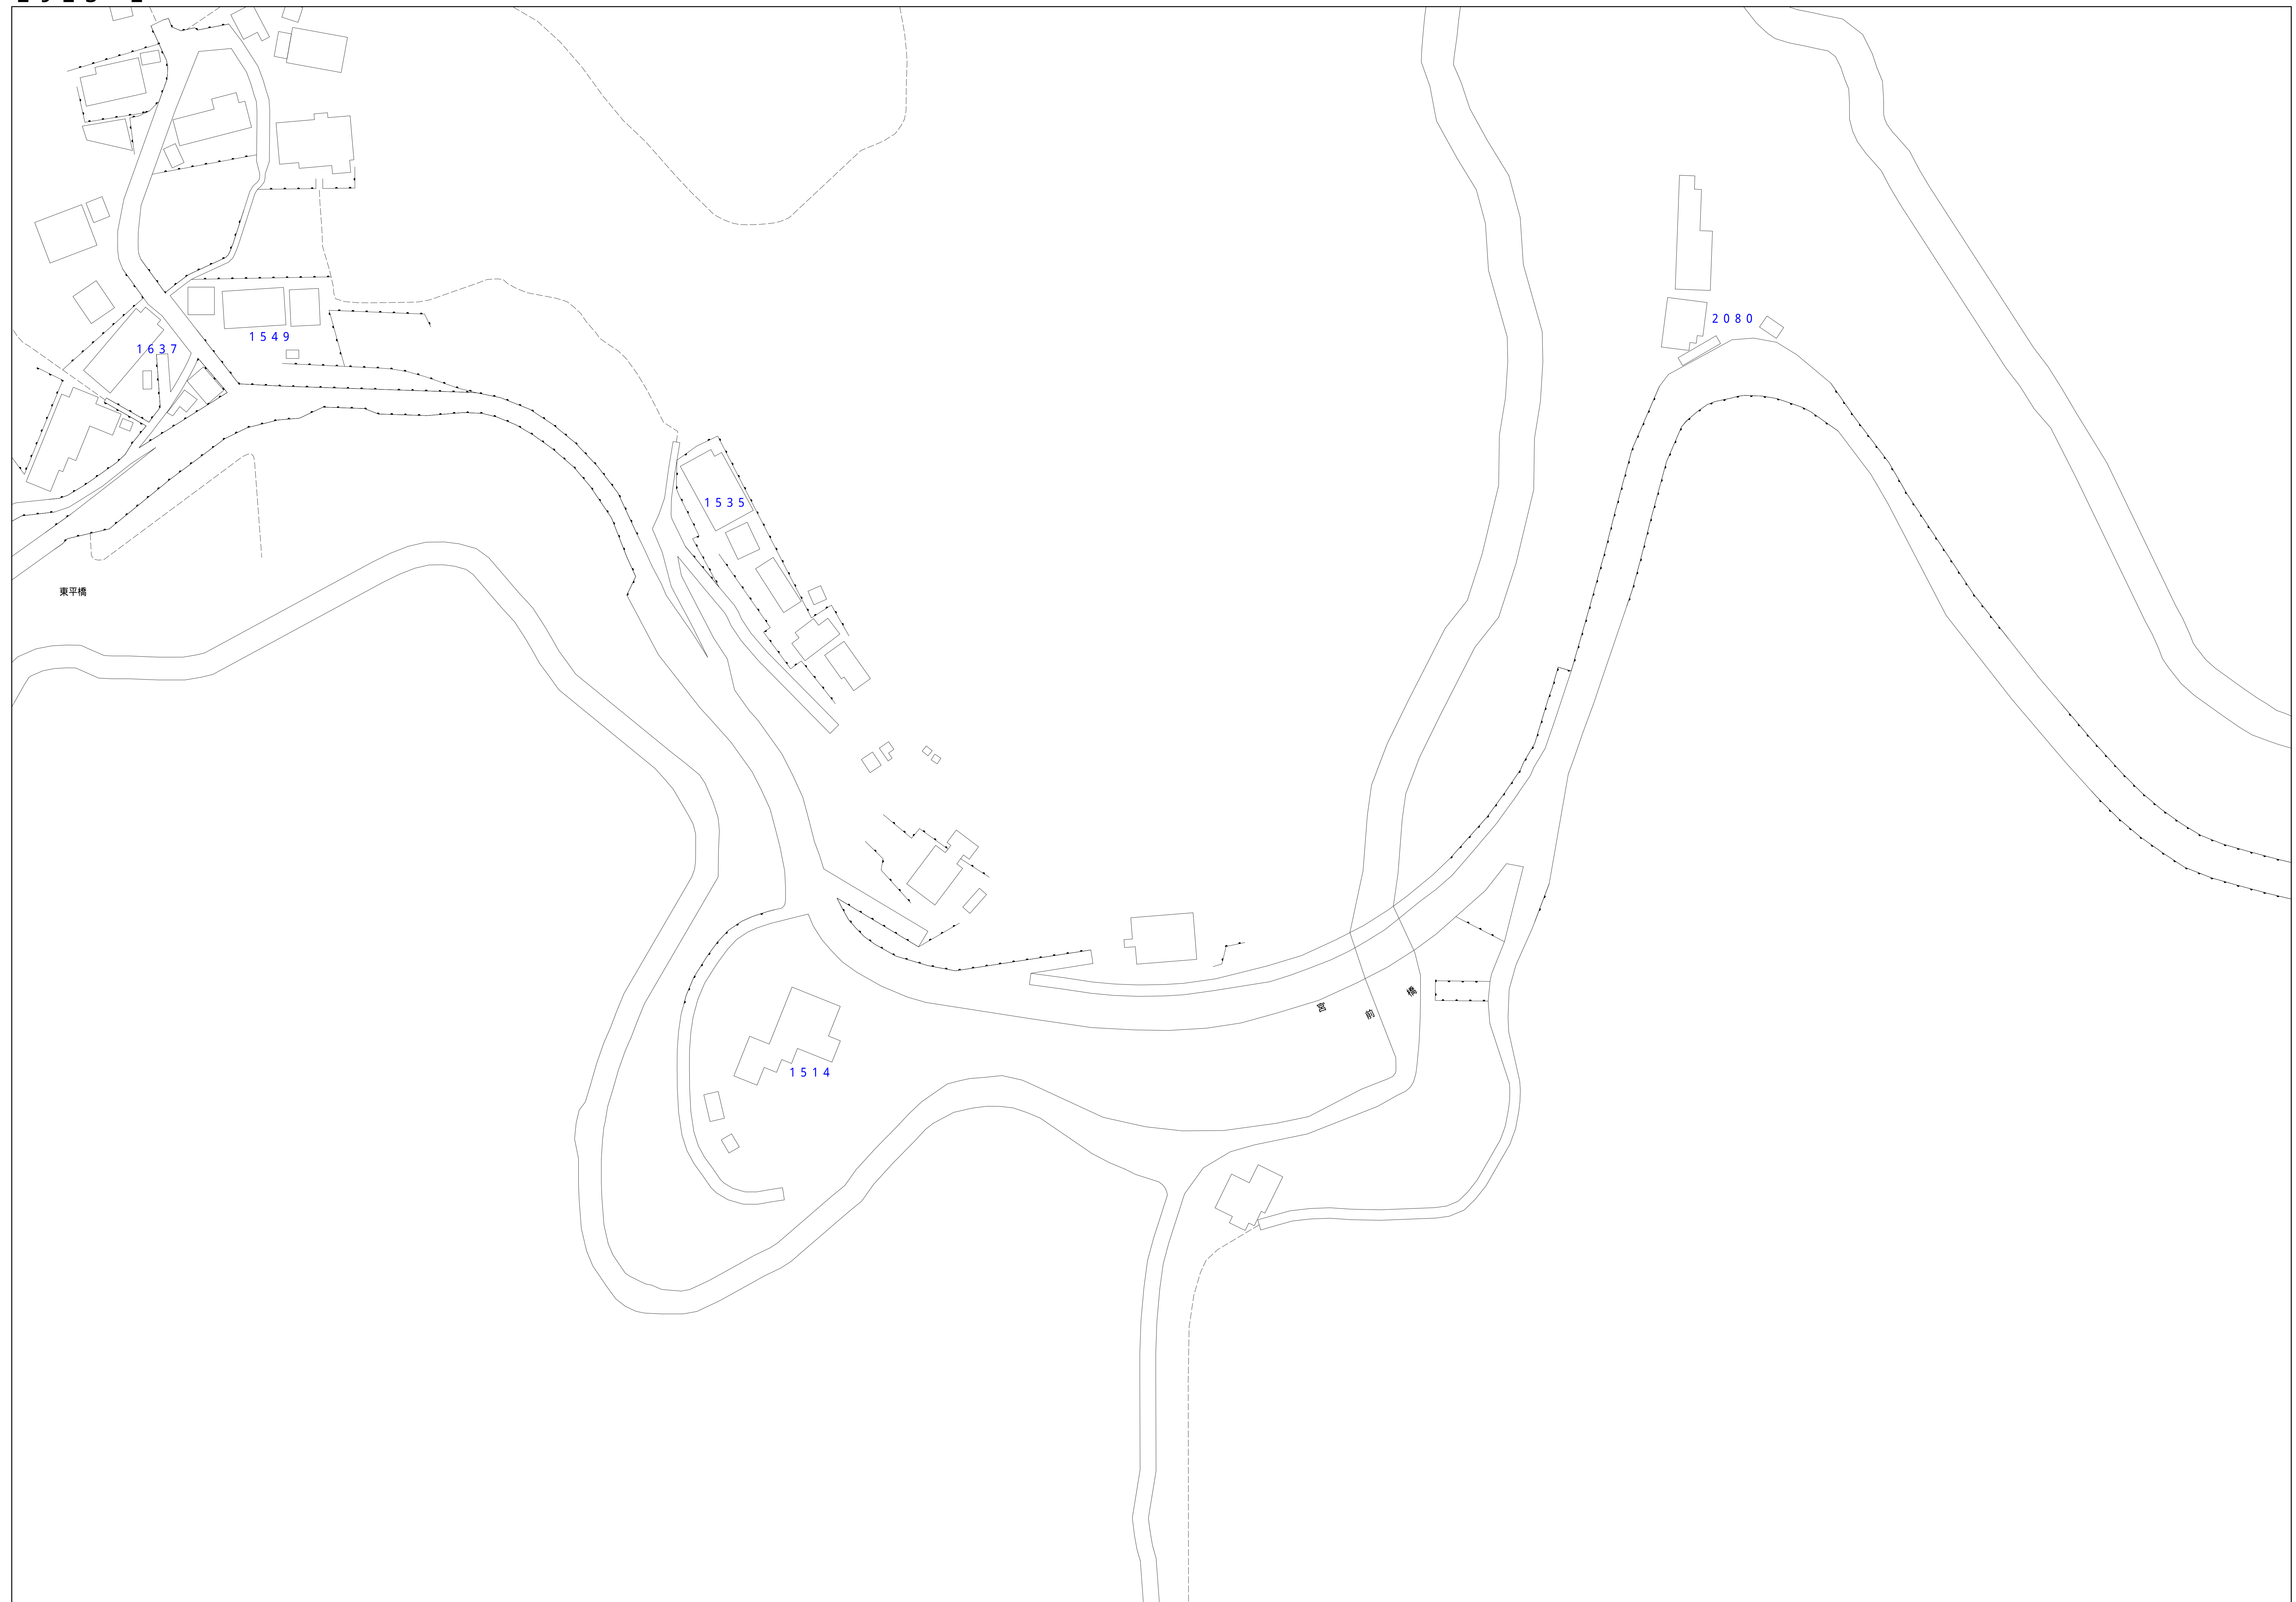

凡例	名称
●	標準 1号マンホール (内径90cm)
○	標準 2号マンホール (内径120cm)
○	標準 3号マンホール (内径150cm)
○	標準 4号マンホール (内径180cm)
□	標準 5号マンホール (内径210×120cm)
□	標準 6号マンホール (内径260×120cm)
□	標準 7号マンホール (内径300×120cm)
○	縮立 1号マンホール (内径90cm)
○	縮立 2号マンホール (内径120cm)
○	縮立 3号マンホール (内径150cm)
○	縮立 4号マンホール (内径180cm)
□	縮立 矩形マンホール (内径90×60cm)
□	縮立 方形マンホール
□	特殊 特1号マンホール (内径90×60cm)
□	特殊 特2号マンホール (内径120×120cm)
□	特殊 特3号マンホール (内径150×120cm)
□	特殊 特4号マンホール (内径180×120cm)
○	小型マンホール (内径30cm)
○	特殊 特殊マンホール
○	特殊 分岐マンホール
○	特殊 内形特殊人孔
○	特殊 矩形特殊人孔
○	特殊 特殊マンホール (郵便用)
○	橋門 橋形マンホール (内径120×90cm)
△	橋門 橋形マンホール (内径90×60cm)
□	伏樋マンホール (上流)
□	伏樋マンホール (中流)
□	伏樋マンホール (下流)
□	伏樋分水マンホール (上流)
□	伏樋分水マンホール (中流)
□	伏樋分水マンホール (下流)
□	伏樋側溝付マンホール (上流)
□	伏樋側溝付マンホール (中流)
□	伏樋側溝付マンホール (下流)
☆	ゴミ入孔
☆	車入口、社口、畑片集積入部等
☆	遊歩道、ボンプへの進入部または退出部
☆	私道等入管上流部又は遊歩道等敷設分岐
☆	空管井
☆	排水体
☆	遊歩
☆	点検口 (溝樋口含む)
☆	下流方向調整部
注) マンホール、変化点及び接合点の色は管渠と同じである。	
管渠	
→	合流管線
→	汚水管線
→	雨水管線
→	雨水管線 (L/U型)
→	雨水管線 (特殊)
→	合流幹線
→	合流幹線 (市町村)
→	汚水管線 (市町村)
→	雨水管線 (市町村)
→	雨水管線 (市町村)
→	雨水管線 (市町村)
→	清流管線
→	雨水管線 (特殊)
→	遊歩道又はボンプ所からの放流渠
→	合流圧送管線
→	汚水圧送管線
→	雨水圧送管線
→	合流圧送管線 (市町村)
→	汚水圧送管線 (市町村)
→	雨水圧送管線 (市町村)
→	再生水管 (中水道)
→	光ファイバーケーブル沿道管
→	不明・その他
→	管渠入孔
→	雨水管
→	汚泥管線 (特殊)
→	遊歩管線 (特殊)
→	汚泥管線 (特殊)
→	遊歩管線 (特殊)
溝及び取付管	
□	矩形汚水管
□	矩形雨水管
○	円形汚水管
○	円形雨水管
○	取付管 (色は溝と同じである)
管渠断面	
○	円形
○	矩形
○	溝でい
○	管割り (円形)
○	管割り (円形)
○	L/U型 (U型渠)
○	管割り (矩形)
○	溝断面
○	共同溝
○	新線
○	その他
○	台形
○	円形複数 (矩形)
○	円形複数 (円形)
○	矩形複数 (矩形)
○	矩形複数 (円形)
○	共同溝 (矩形)
○	共同溝 (円形)
○	橋二条渠
○	インバート継ぎ
行政境界	
---	都府県
---	市区界
---	町界・丁目界
---	処理区域
---	処理区名
---	処理場
---	処理場名
---	排水区域
---	管分記号 (色は管渠、人孔と同じである)
---	副管記号 (色は管渠、人孔と同じである)
---	特定事業場

図面出力年月日 令和5年8月

縮尺 1/500

2923-2

この図面は、東京都下水道局の委託を受けて、東京都下水道局より提供されたものである。(東京都下水道局第3号 図面規格を準ずる。)

