


あ き る 野 市 公 共 下 水 道 台 帳 図

2927 - 1

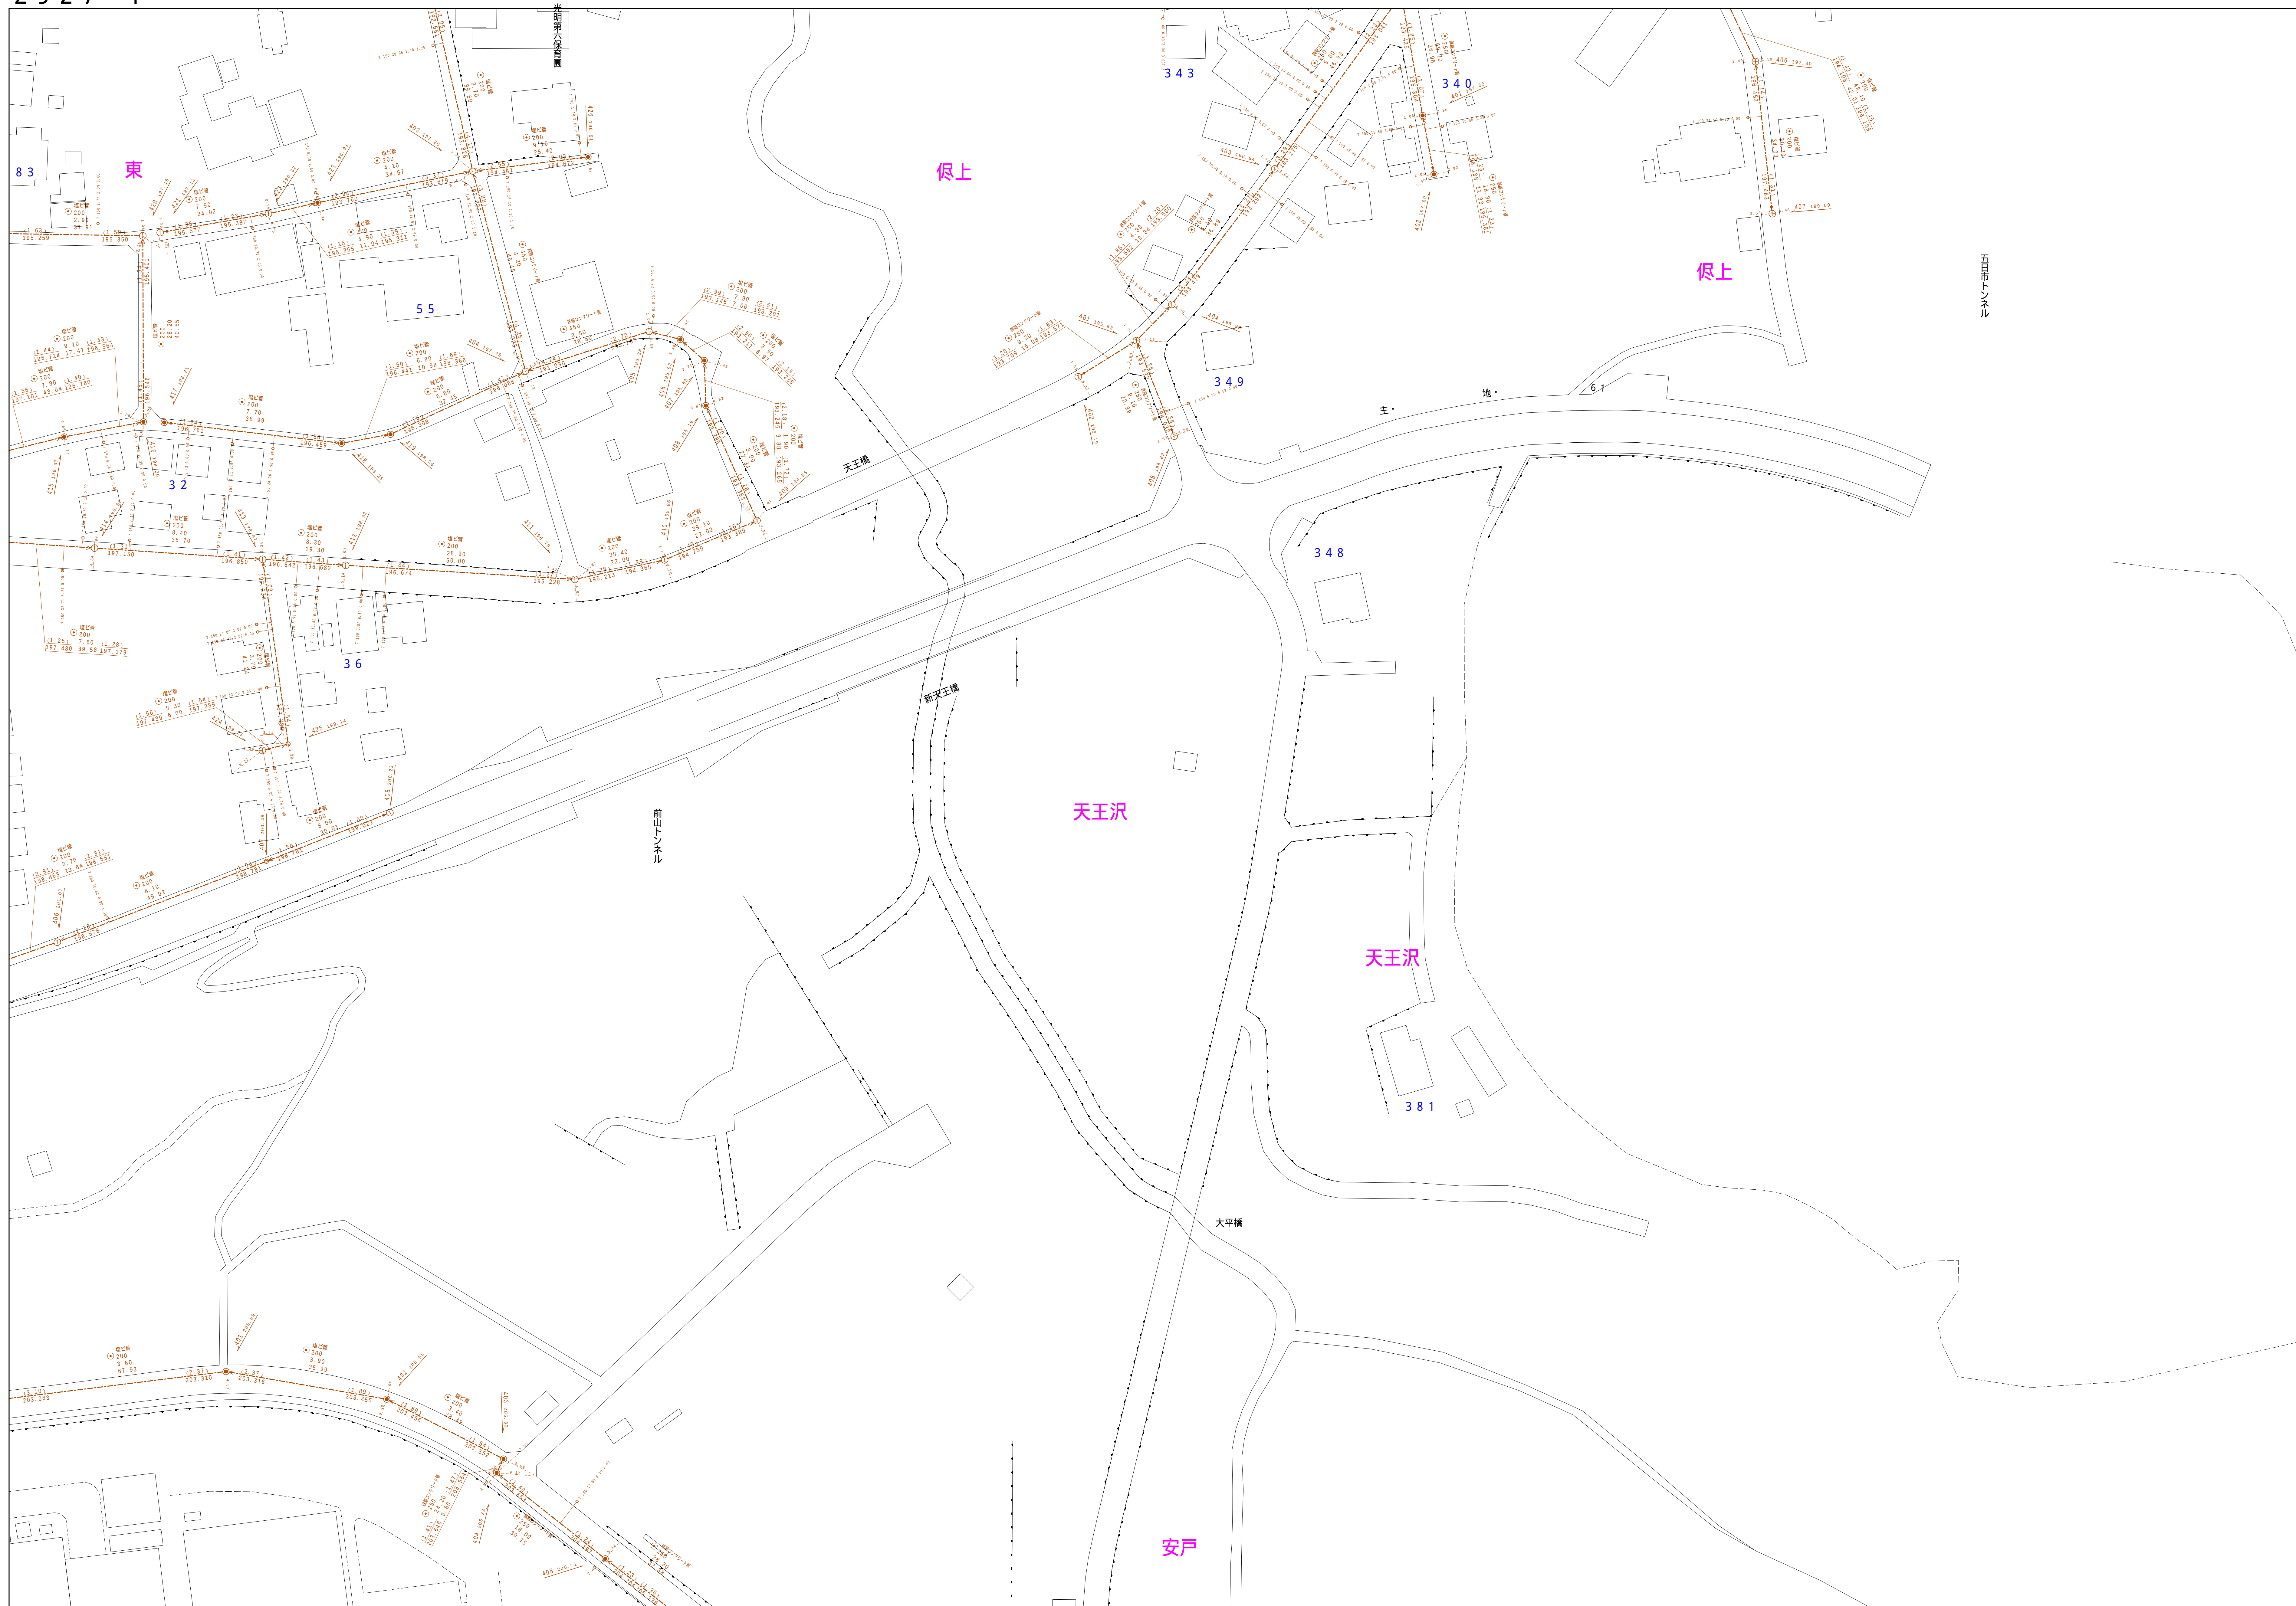

図面出力年月日 令和6年9月

縮尺 1 / 500

$$2927 - 1$$

凡 例		名 称	
マンホール（人孔）	●	標準	1号マンホール（内径90cm）
	○	標準	2号マンホール（内径120cm）
	①	標準	3号マンホール（内径150cm）
	②	標準	4号マンホール（内径180cm）
	③	標準	5号マンホール（内径210×120cm）
	④	標準	6号マンホール（内径240×120cm）
	⑤	標準	7号マンホール（内径300×120cm）
	⑥	順立	0号マンホール（内径75cm）
	⑦	順立	1号マンホール（内径90cm）
	⑧	順立	2号マンホール（内径120cm）
	⑨	順立	3号マンホール（内径150cm）
	⑩	順立	4号マンホール（内径180cm）
	㊦	順立	方形マンホール（内径90×60cm）
	㊧	順立	方形マンホール
	㊨	特殊	特1号マンホール（内径90×60cm）
	㊩	特殊	特2号マンホール（内径120×120cm）
	㊪	特殊	特3号マンホール（内径150×120cm）
	㊫	特殊	特4号マンホール（内径180×120cm）
	㊬	特殊	小径マンホール（内径30cm）
	㊭	特殊	特殊マンホール
	㊮	特殊	円形特殊人孔
	㊯	特殊	方形特殊人孔
	㊰	特殊	特殊マンホール（使用済）
	㊱	横溝	横溝形マンホール（内径120×90cm）
	㊲	横溝	横溝形マンホール（内径90×60cm）
	変化点又は結合点	㊳	変径マンホール（上流）
㊴		変径マンホール（中流）	
㊵		変径マンホール（下流）	
㊶		変径分岐マンホール（上流）	
㊷		変径分岐マンホール（下流）	
㊸		変径防衝継付マンホール（上流）	
㊹		変径防衝継付マンホール（下流）	
☆		蓋み人孔	
▶		取入口、社口、防犯監視人部等	
▶		処理場、ポンプ所への進入部または流出部	
注）注文中の数字、記号及び接合点の名称は管種によって異なる。			
管	→	合流接続	
	→	分岐接続	
	→	雨水接続（しり受）	
	→	雨水主管（枝線）	
	→	合流接続	
	→	合流接続（市町村）	
	→	分岐接続	
	→	雨水接続（市町村）	
	→	雨水接続	
	→	雨水接続（市町村）	
渠	→	流況確認点	
	→	流況確認点又はポンプ所からの放流渠	
	→	合流送水管接続	
	→	分岐送水管接続	
	→	雨水送水管接続	
	→	合流送水管接続（市町村）	
	→	雨水送水管接続（市町村）	
	→	雨水送水管接続	
	→	再生水管（中水道）	
	→	水ファイバークーリングループ接続管	
樹及び取付管	→	干堀、その他	
	→	取付管	
	→	外部管	
	→	方路兼用（枝線）	
	→	点検口兼用（枝線）	
	→	方路兼用（幹線）	
	→	点検口兼用（幹線）	
	→	雨水取付管	
	→	雨水取水側	
	→	雨水排水側	
管断面	○	円形	
	■	矩形	
	▲	盾形	
	●	盾形（円形）	
	●	盾形（円形）	
	●	盾形（円形）	
	●	盾形（円形）	
	●	盾形（円形）	
	●	盾形（円形）	
	●	盾形（円形）	
行役	○	円形	
	■	矩形	
	▲	盾形	
	●	盾形（円形）	
	●	盾形（円形）	
	●	盾形（円形）	
	●	盾形（円形）	
	●	盾形（円形）	
	●	盾形（円形）	
	●	盾形（円形）	
その他	○	円形	
	■	矩形	
	▲	盾形	
	●	盾形（円形）	
	●	盾形（円形）	
	●	盾形（円形）	
	●	盾形（円形）	
	●	盾形（円形）	
	●	盾形（円形）	
	●	盾形（円形）	