


2 9 3 1 - 3



図面出力年月日 令和6年9月

縮尺 1 / 500

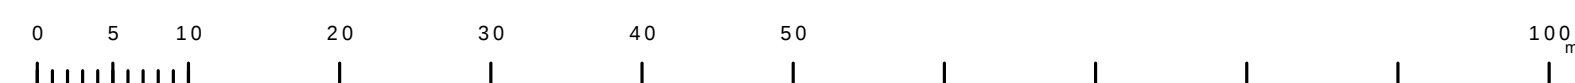

2930-2	2931-1	2931-2
2930-4	2931-3	2931-4
3030-2	3031-1	3031-2

凡 例		名 称
マン ホ ール （人 孔）	●	標準 1号マンホール（内径90ｃｍ）
	○	標準 2号マンホール（内径120ｃｍ）
	①	標準 3号マンホール（内径150ｃｍ）
	②	標準 4号マンホール（内径180ｃｍ）
	[H6]	特殊 5号マンホール（内径210×120ｃｍ）
	[H7]	特殊 6号マンホール（内径240×120ｃｍ）
	[H7]	特殊 7号マンホール（内径300×120ｃｍ）
	③	順立 0号マンホール（内径75ｃｍ）
	④	順立 1号マンホール（内径90ｃｍ）
	⑤	順立 2号マンホール（内径120ｃｍ）
	⑥	順立 3号マンホール（内径150ｃｍ）
	⑦	順立 4号マンホール（内径180ｃｍ）
	[K1]	順立 方形マンホール（内径90×60ｃｍ）
	[K2]	順立 方形マンホール
	[T1]	特殊 特1号マンホール（内径90×60ｃｍ）
	[T2]	特殊 特2号マンホール（内径120×120ｃｍ）
	[T3]	特殊 特3号マンホール（内径150×120ｃｍ）
	[T4]	特殊 特4号マンホール（内径180×120ｃｍ）
	◎	小径マンホール（内径30ｃｍ）
	□	特殊 特殊マンホール
	▽	特殊 円形特種人孔
	△	特殊 方形特種人孔
	◇	特殊 菱形特種人孔（使用済）
	◊	横閉、横閉付マンホール（内径120×90ｃｍ）
	△	横閉、横閉付マンホール（内径90×60ｃｍ）
	⬆	逆状マンホール（上流）
	⬇	逆状マンホール（中流）
	⬇	逆状マンホール（下流）
	⬆	逆状分岐マンホール（上流）
	⬆	逆状分岐マンホール（下流）
⬆	逆状防漏継付マンホール（上流）	
⬆	逆状防漏継付マンホール（下流）	
☆	蓋み入孔	
▶	取込口、社口、路外管取込部等	
▶	処理場、ポンプ所への進入部または流出部	
▶	処理場・工場排水又は遊樂管理区域区分	
変化点又は結合点	A	空野井
	B	新井
	C	変換口
	D	接続口（溝井口含む）
	E	注：寸法参照
	F	注：寸法参照
	G	注：寸法参照
	H	注：寸法参照
	I	注：寸法参照
	J	注：寸法参照
管	→	合流枝線
	→	汚水枝線
	→	雨水枝線
	→	雨水枝線（しり票）
	→	雨水主管（枝線）
	→	合流枝線
	→	合流枝線（市町村）
	→	汚水枝線（市町村）
	→	雨水枝線
	→	雨水枝線（市町村）
	→	通流渠
	→	雨水主管（幹線）
	→	処理場又はポンプ室からの放流管
	→	汚水送水管（幹線）
	→	汚水送水管（市町村）
	→	雨水送水管（幹線）
	→	雨水送水管（市町村）
	→	雨水送水管（市町村）
	→	再生水管（中水道）
	→	水ファイバークーリング配管
渠	→	干堀、その他
	→	排水入れ側
	→	排水出側
	→	方路兼用（枝線）
	→	方路兼用（幹線）
	→	方路兼用（幹線）
	→	方路兼用（幹線）
	→	方路兼用（幹線）
	→	方路兼用（幹線）
	→	方路兼用（幹線）
樹 及 び 取 付 管	□	矩形汚水渠
	■	矩形雨水渠
	□	円形汚水渠
	■	円形雨水渠
	□	矩形排水渠
	■	矩形排水渠
管 断 面 図	●	円形
	■	矩形
	▲	覆てい
	◆	斜割り（円形）
	◆	斜型
	L U	L字型（U字型）
	△	扇形（矩形）
	□	複断面
	▽	縦断
	▽	横断
行 政 段	○	調整池
	○	調整池（矩形）
	○	調整池（円形）
	○	調整池（矩形）
	○	調整池（円形）
	○	共同溝（矩形）
	○	共同溝（円形）
	○	第二倉庫
	○	インバー塔油
	○	都府県
そ の 他	→	市区域
	→	町域・丁目域
	→	処理区域
	→	処理区画
	→	処理専有
	→	排水導流
	→	部分管等（他は管渠、人孔と異色である）
	→	部分管等（他は管渠、人孔と同じである）
	→	特定整備線