


2831-4	2832-3	2832-4
2931-2	2932-1	2932-2
2931-4	2932-3	2932-4

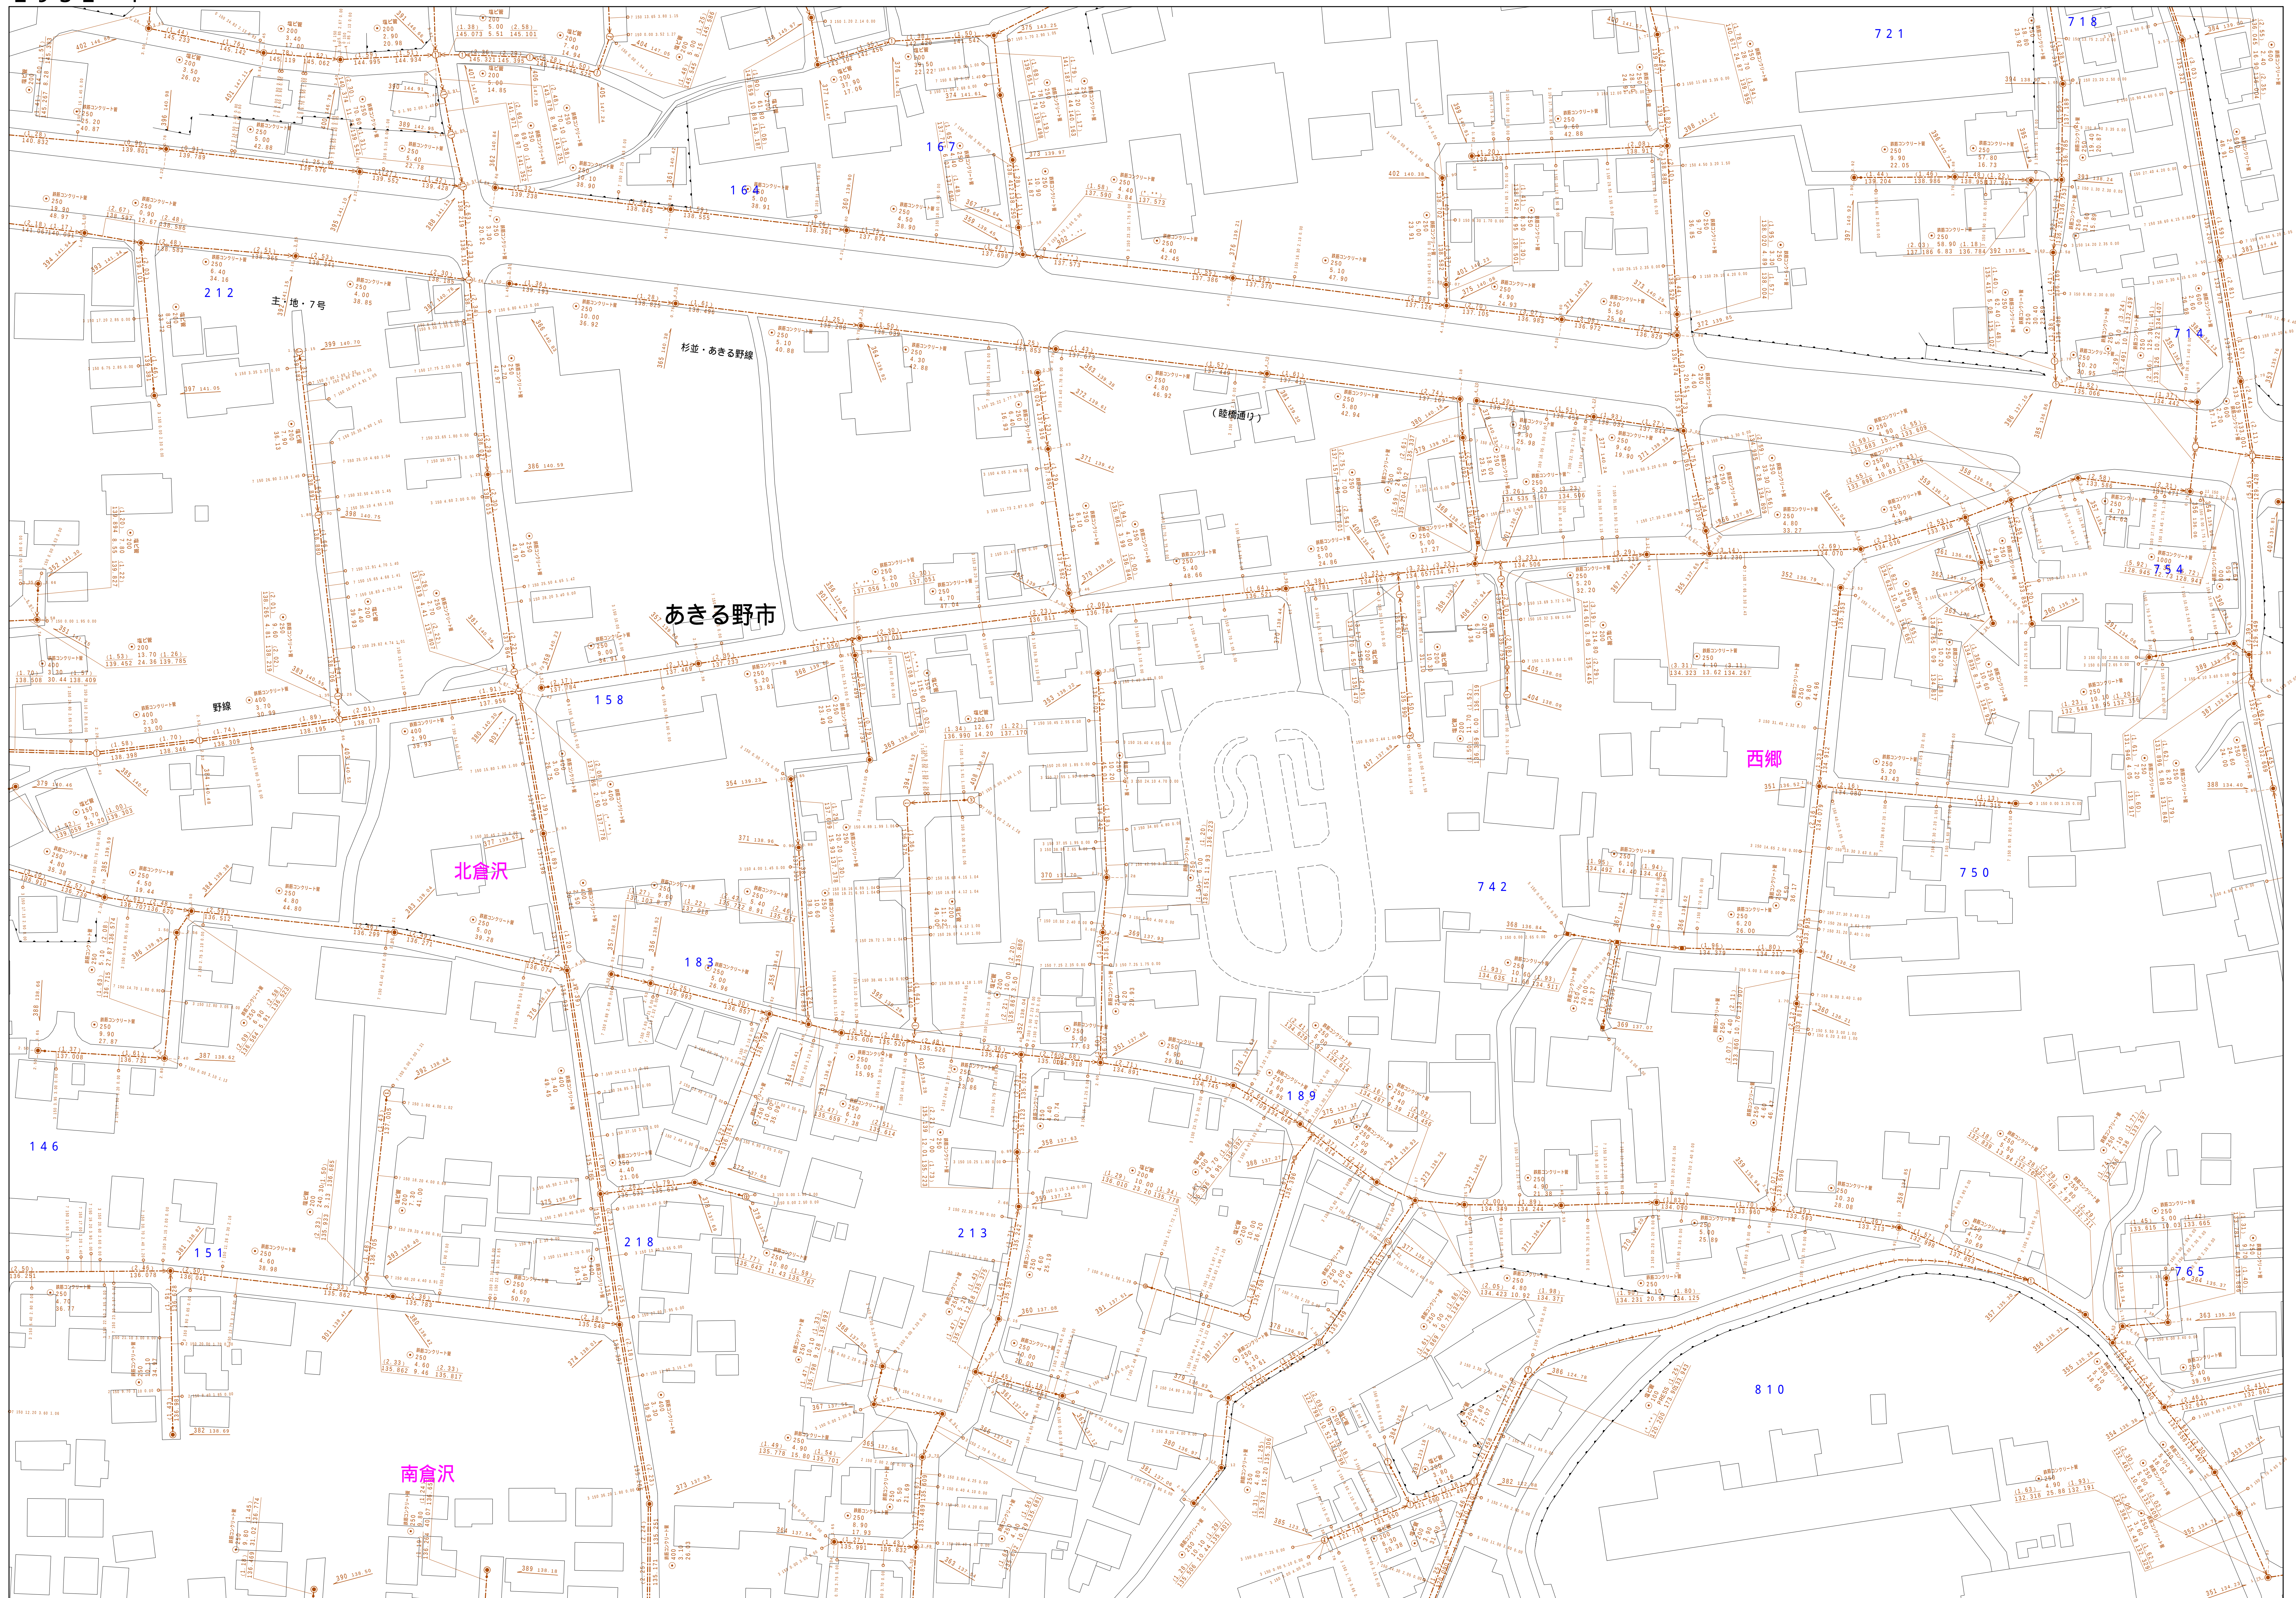

凡例	名 称
●	標準 1号マンホール（内径90ｃｍ）
○	標準 2号マンホール（内径120ｃｍ）
①	標準 3号マンホール（内径150ｃｍ）
②	標準 4号マンホール（内径180ｃｍ）
[H]	標準 5号マンホール（内径210×120ｃｍ）
[H']	標準 6号マンホール（内径260×120ｃｍ）
[H'']	標準 7号マンホール（内径300×120ｃｍ）
③	組立 2号マンホール（内径90×120ｃｍ）
④	組立 1号マンホール（内径90ｃｍ）
⑤	組立 2号マンホール（内径120ｃｍ）
⑥	組立 3号マンホール（内径150ｃｍ）
⑦	組立 4号マンホール（内径180ｃｍ）
[K]	組立 矩形マンホール（内径90×60ｃｍ）
○	組立 方形マンホール
[T]	特殊 特1号マンホール（内径90×60ｃｍ）
[T']	特殊 特2号マンホール（内径120×120ｃｍ）
[T'']	特殊 特3号マンホール（内径150×120ｃｍ）
[T''']	特殊 特4号マンホール（内径180×120ｃｍ）
◎	小マンホール（内径30ｃｍ）
○	特殊 特殊マンホール
△	特殊 ファミマール
▽	特殊 円筒特大人孔
◇	特殊 菱形特大人孔
○	特殊 特殊マンホール（未使用）
□	機能 機能マンホール（内径120×90ｃｍ）
△	機能 機能マンホール（内径90×60ｃｍ）
[B]	防護マンホール（上流）
—	防護マンホール（平流）
[D]	防護マンホール（下流）
[E]	防護分水管マンホール（上流）
[F]	防護分水管マンホール（下流）
[G]	防護防衛備付マンホール（上流）
[H]	防護防衛備付マンホール（下流）
☆	ゲート入
▶	管理人、社口、関係者取入部等
▶	処理場、ポンプ所への流入部または流出部
▶	私道側管路上游部又は道路管理者区分点
×	空弁井
×	人管上蓋
○	点検口（清掃口含む）
○	下方方向標記
注 マンホール、変化点及び結合点の色は 管理上での区別を目的とする。	
→	合流接続
→	分水接続
→	雨水接続
→	雨水接続（L・U渠）
→	雨水接管（枝線）
→	合流幹線
→	合流幹線（市町村）
→	污水幹線（市町村）
→	雨水幹線
→	雨水幹線（市町村）
→	清流排水
→	汚水排水（貯留地）
→	処理場又はポンプ所からの放流渠
→	方立伝送排水線
→	方立伝送排水線
→	雨水伝送排水線
→	方立伝送排水線（市町村）
→	雨水伝送排水線
→	雨水伝送排水線（市町村）
→	再生水用（中水道）
→	水ファイバーケーブル連鎖管
→	不明、その他
→	変換人員
→	外部管
→	方留置室（枝線）
→	取水弁室（枝線）
→	方留置室（貯留地）
→	取水弁室（貯留地）
■	短形方水路
■	短形圆水路
■	円形方水路
●	円形圆水路
■	附付色（色は図例と異色である）
●	円形
■	矩形
■	溝型
●	溝型（円形）
L	L字型（L型埋設）
U	U字型（矩形）
K	断面直
K	断面直
☆	断面直
☆	その他
○	方路
○	円形複線（矩形）
○	円形複線（円形）
○	矩形複線（矩形）
○	矩形複線（円形）
○	共同溝（矩形）
○	共同溝（円形）
○	継二重管
○	インバート構造
○	都道府県
○	市区境
○	町界・丁目界
○	処理区域
○	処理地区名
○	処理地名
○	処理地区
○	指定分岐（但し管理業、人孔とは異なる）
○	特定管理（但し管理業、人孔とは異なる）

図面出力年月日 令和6年9月

縮尺 1 / 500

2 9 3 2 - 1

