

# あきる野市公共下水道台帳図

2921-4	2922-3	2922-4
3021-2	3022-1	3022-2
3021-4	3022-3	3022-4

3022-1



凡例	名称
●	標準 1号マンホール (内径90cm)
○	標準 2号マンホール (内径120cm)
○	標準 3号マンホール (内径150cm)
○	標準 4号マンホール (内径180cm)
□	標準 5号マンホール (内径210×120cm)
□	標準 6号マンホール (内径260×120cm)
□	標準 7号マンホール (内径300×120cm)
○	縮立 1号マンホール (内径90cm)
○	縮立 2号マンホール (内径120cm)
○	縮立 3号マンホール (内径150cm)
○	縮立 4号マンホール (内径180cm)
□	縮立 縮形マンホール (内径90×60cm)
○	縮立 方形マンホール
□	特殊 特1号マンホール (内径90×60cm)
□	特殊 特2号マンホール (内径120×120cm)
□	特殊 特3号マンホール (内径150×120cm)
□	特殊 特4号マンホール (内径180×120cm)
○	小径マンホール
○	特殊 特殊マンホール
○	特殊 分岐マンホール
○	特殊 方形特殊人孔
○	特殊 矩形特殊人孔
○	特殊 特殊マンホール (郵便用)
○	橋門 橋形マンホール (内径120×90cm)
△	橋門 橋形マンホール (内径90×60cm)
□	伏樋マンホール (上流)
□	伏樋マンホール (中流)
□	伏樋マンホール (下流)
□	伏樋分水マンホール (上流)
□	伏樋分水マンホール (中流)
□	伏樋分水マンホール (下流)
□	伏樋防塵付マンホール (上流)
□	伏樋防塵付マンホール (下流)
☆	ゴミ入孔
☆	車入口、柱口、扇形雑入部等
△	私設歩、ボンプへの流入部または流出部
△	私設雑入管上流部又は浄化槽管理敷分岐
△	空気が
△	排水弁
○	逆吐
○	点検口 (清掃口含む)
○	下流方向調整部

注) マンホール、変化点及び結合点の色は  
管渠と同じである。

管渠	名称
→	合流管線
→	汚水管線
→	雨水管線
→	雨水管線 (L.U型)
→	雨水管線 (特殊)
→	合流幹線
→	合流幹線 (市町村)
→	汚水管線
→	汚水管線 (市町村)
→	雨水管線
→	雨水管線 (市町村)
→	清流管線
→	雨水管線 (特殊)
→	処理場又はボンプ所からの放流管
→	合流圧送管線
→	汚水圧送管線
→	雨水圧送管線
→	合流圧送管線 (市町村)
→	汚水圧送管線 (市町村)
→	雨水圧送管線 (市町村)
→	再生水管 (中水送)
→	光ファイバーケーブル沿道給管
→	不明・その他
→	管入れ管線
→	管外管
→	汚泥管線 (特殊)
→	逆吐管線 (特殊)
→	汚泥管線 (特殊)
→	逆吐管線 (特殊)

樹及び取付管	名称
□	矩形汚水管
□	矩形雨水管
○	円形汚水管
○	円形雨水管
●	円形雨水管
○	取付管 (色は樹と同じである)

管渠断面	名称
○	円形
○	矩形
○	溝でい
○	管割り (円形)
○	管割り (円形)
○	L.U型 (L.U型)
○	管割り (矩形)
○	溝断面
○	共同溝
○	新線
○	その他
○	谷形
○	円形複数 (矩形)
○	円形複数 (円形)
○	矩形複数 (矩形)
○	矩形複数 (円形)
○	共同溝 (矩形)
○	共同溝 (円形)
○	第二歩道
○	イバート継ぎ


行政境	名称
—	郡界
—	市区界
—	町界・丁目界
—	処理区域
—	処理区名
—	処理場
—	処理場名
—	排水区域

その他	名称
○	管分岐点 (色は管渠、人孔と同じである)
○	副管分岐点 (色は管渠、人孔と同じである)
○	特定事業場

図面出力年月日 令和5年8月

3022-1

縮尺 1/500

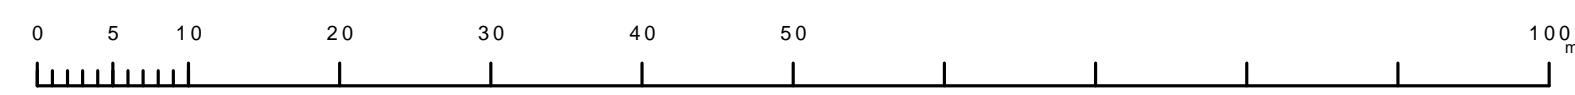

この図面は、東京都下水道局の委託を受けて、東京都下水道局より提供されたものである。(東京都下水道局より提供された図面を複製する。)