


あ き る 野 市 公 共 下 水 道 台 帳 図

3 0 2 2 - 4

図面出力年月日 令和6年9月

縮尺 1 / 500

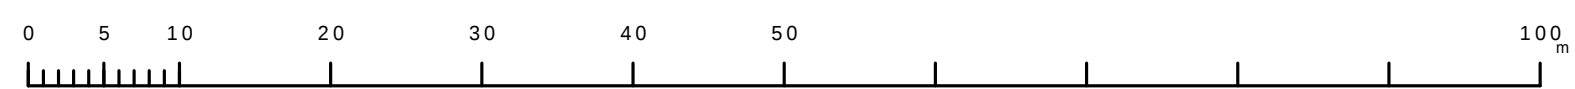

3 0 2 2 - 4

凡例	名 称
●	標準 1号マンホール（内径90ｃｍ）
○	標準 2号マンホール（内径120ｃｍ）
①	特殊 3号マンホール（内径150ｃｍ）
②	特殊 4号マンホール（内径180ｃｍ）
[H]	標準 5号マンホール（内径210×120ｃｍ）
[H]	標準 6号マンホール（内径240×120ｃｍ）
[H]	標準 7号マンホール（内径300×120ｃｍ）
⑦	植立 0号マンホール（内径75ｃｍ）
⑧	植立 1号マンホール（内径90ｃｍ）
⑨	植立 2号マンホール（内径120ｃｍ）
⑩	植立 3号マンホール（内径150ｃｍ）
⑪	植立 4号マンホール（内径180ｃｍ）
(C)	植立 矩形マンホール（内径90×60ｃｍ）
(K)	植立 方形マンホール
[T]	特殊 特1号マンホール（内径90×60ｃｍ）
[T]	特殊 特2号マンホール（内径120×120ｃｍ）
[T]	特殊 特3号マンホール（内径150×120ｃｍ）
[T]	特殊 特4号マンホール（内径180×120ｃｍ）
◎	小型マンホール（内径30ｃｍ）
△	特殊 特殊マンホール
▽	特殊 ファミママンホール
□	特殊 円筒特殊人孔
◇	特殊 矩形特殊人孔
○	特殊 特殊マンホール（使用済）
△	機門 円形マンホール（内径120×90ｃｍ）
△	機門 矩形マンホール（内径90×60ｃｍ）
△	特殊マンホール（上流）
△	特殊マンホール（中流）
△	特殊マンホール（下流）
△	特殊分水管マンホール（上流）
△	特殊分水管マンホール（下流）
△	特殊防鼠継付マンホール（上流）
△	特殊防鼠継付マンホール（下流）
☆	蓋入人孔
△	ダクト、社口、敷外置取入部等
△	遮断管、ポンプ等の進入部または流出部
△	処理場・入浴上部又は通達管理区分点
△	空野井
△	雨水井
△	砂池
△	下流口（清掃口含む）
△	上下水道調整所
注 マンホールの、強化及び結合点の色は 黄栗色で示される。	
管	→ 合流幹線
	→ 汚水幹線
	→ 雨水幹線
	→ 雨水幹線（しり票）
	→ 雨水主管（枝線）
	→ 合流幹線
	→ 合流幹線（市町村）
	→ 汚水幹線（市町村）
	→ 雨水幹線
	→ 雨水幹線（市町村）
渠	→ 雨水排水（幹線）
	→ 雨水排水（幹線）
	→ 雨水排水（幹線）
	→ 雨水排水（幹線）
	→ 雨水排水（幹線）
	→ 雨水排水（幹線）
	→ 雨水排水（幹線）
	→ 雨水排水（幹線）
	→ 雨水排水（幹線）
	→ 雨水排水（幹線）
樹及 び取 付管	→ 再生水管（中水道）
	→ 光ファイバーケーブル用保護管
	→ 灯杆、その他
	→ 電線入れ管
	→ 外部管
	→ 汚泥搬送（枝線）
	→ 雨水搬送（枝線）
	→ 汚泥搬送（枝線）
	→ 雨水搬送（枝線）
	→ 雨水搬送（枝線）
管架 設面	□ 矩形汚水樹
	■ 矩形雨水樹
	□ 円形汚水樹
	● 円形雨水樹
	取付管（色は樹と同一色である）
行役 境	○ 円形
	▲ 矩形
	▼ 落てい
	● 斜傾（ノ字形）
	△ し型（し型梁）
	▽ 倒伏（反形）
	□ 断面直
	□ 共同溝
	○ 縦管
	☆ その他
その他	△ 台座
	● 円形横数（矩形）
	● 円形横数（円形）
	● 矩形横数（矩形）
	● 矩形横数（円形）
	● 共同溝（矩形）
	● 共同溝（円形）
	● 第二倉庫
	○ インポート施設
	○ 市区境
その他	○ 都府県境
	○ 市町境界
	○ 区域界
	○ 処理区界
	○ 治理界
	○ 境界地
	○ 境界地
	○ 境界地
	○ 境界地
	○ 境界地