


あ き る 野 市 公 共 下 水 道 台 帳 図

3034-2

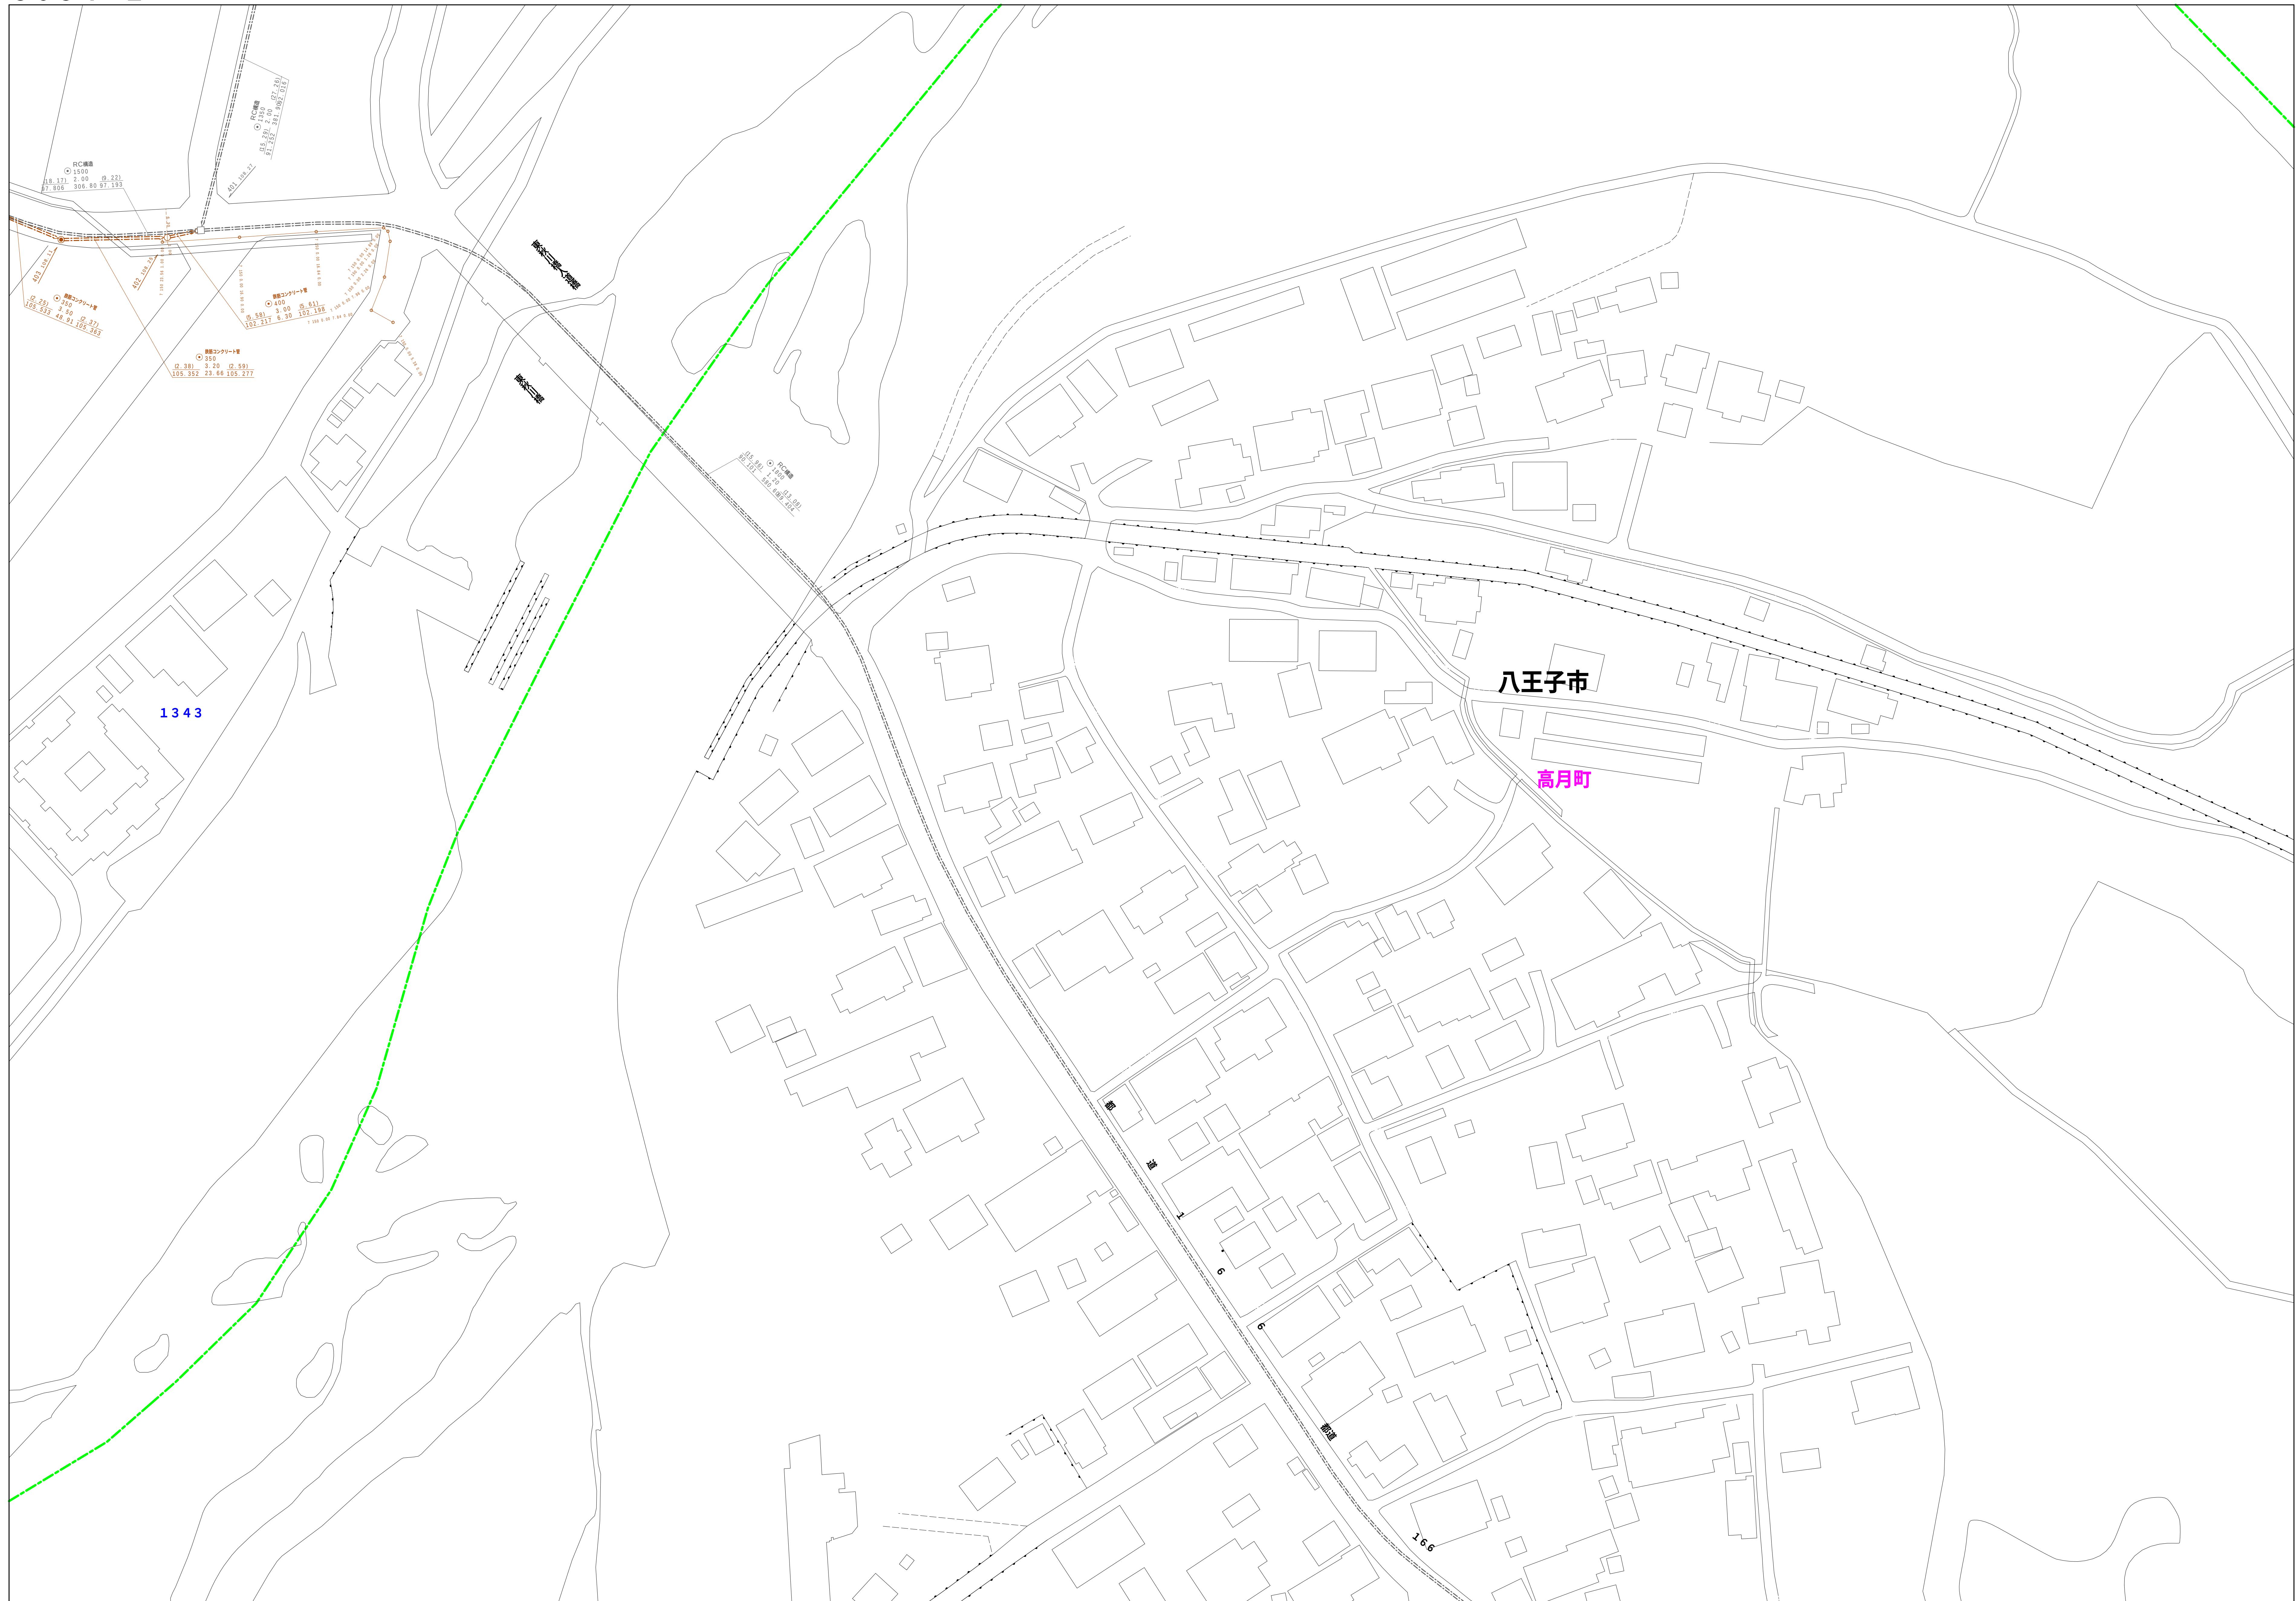


図面出力年月日 令和6年9月

縮尺 1 / 500

3034-2

2934-3	2934-4	2935-3
3034-1	3034-2	3035-1
3034-3	3034-4	3035-3

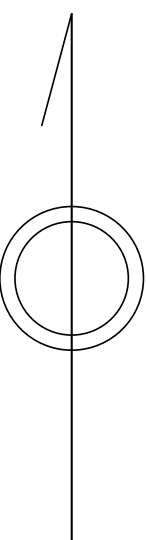

凡 例		名 称	
マンホール（人孔）	●	標準 1号マンホール（内径90cm）	
	○	標準 2号マンホール（内径120cm）	
	①	標準 3号マンホール（内径150cm）	
	②	標準 4号マンホール（内径180cm）	
	③	標準 5号マンホール（内径210×120cm）	
	④	標準 6号マンホール（内径240×120cm）	
	⑤	標準 7号マンホール（内径300×120cm）	
	⑥	竊込 0号マンホール（内径75cm）	
	⑦	竊込 1号マンホール（内径90cm）	
	⑧	竊込 2号マンホール（内径120cm）	
	⑨	竊込 3号マンホール（内径150cm）	
	⑩	竊込 4号マンホール（内径180cm）	
	㊦	竊込 方形マンホール（内径90×60cm）	
	㊧	竊込 方形マンホール	
	㊨	特殊 特 4号マンホール（内径90×60cm）	
	㊩	特殊 特 2号マンホール（内径120×120cm）	
	㊪	特殊 特 3号マンホール（内径150×120cm）	
	㊫	特殊 特 4号マンホール（内径180×120cm）	
	○	小型マンホール（内径30cm）	
	□	特殊 特殊マンホール	
	▽	特殊 円形特殊人孔	
	△	特殊 方形特殊人孔	
	■	特殊 特殊マンホール（使用済）	
	○	特殊 方形マンホール（内径120×90cm）	
	△	特殊 方形マンホール（内径90×60cm）	
	変化点又は結合点	㊬	接続マンホール（上流）
㊭		接続マンホール（中流）	
㊮		接続マンホール（下流）	
㊯		接続分水マンホール（上流）	
㊱		接続分水マンホール（下流）	
㊲		接続防漏継付マンホール（上流）	
㊳		接続防漏継付マンホール（下流）	
☆		蓋み人孔	
▶		取入口、吐口、外管取入部等	
▶		処理場、マンホールへの流入部または流出部	
▶		処理場上流部または処理場若き区分点	
△		変折点	
▽		弁井	
△		変位	
○		接続（閉鎖口含む）	
注）マンホール、変化点及び結合点の名称は管渠と同じである。			
管	→	合流幹線	
	→	汚水幹線	
	→	雨水幹線	
	→	雨水幹線（L・U型）	
	→	雨水主管（幹線）	
	→	合流幹線	
	→	合流幹線（市町村）	
	→	汚水幹線	
	→	汚水幹線（市町村）	
	→	雨水幹線	
	→	雨水幹線（市町村）	
	渠	→	溝渠流注
→		溝渠流注又はポンプ房からの放流渠	
→		合流汚水管線	
→		合流汚水管線（市町村）	
→		雨水汚水管線	
→		合流汚水管線（市町村）	
→		雨水汚水管線（市町村）	
→		雨水汚水管線	
→		雨水汚水管線（市町村）	
→		雨水汚水管線	
→		雨水汚水管線（市町村）	
樹及び取付管		→	雨水汚水管（中水道）
	→	光ファイバーケーブル通線管	
	→	不明、その他	
	→	取付管（色は黒と青色である）	
	→	取付管（色は黒と青色である）	
	管渠断面	○	円形
△		矩形	
▲		高くて	
●		背割り（円形）	
●		卵型	
△		L・U型（L・U型渠）	
○		リウツリ（矩形）	
○		複断面	
○		複管	
○		複管	
○		複管	
行政境		○	円形断面（矩形）
	○	円形断面（円形）	
	○	矩形断面（矩形）	
	○	矩形断面（円形）	
	○	共同溝（矩形）	
	○	共同溝（円形）	
	○	共同溝（矩形）	
	○	共同溝（円形）	
	○	共同溝（矩形）	
	○	共同溝（円形）	
	○	二重管	
	○	インバーン構造	
その他	○	都県境	
	○	市区境	
	○	町境・丁目境	
	○	処理区域	
	○	処理区名	
	○	処理場	
その他	○	処理場	
	○	部分区界（色は黄緑、人孔と青色である）	
	○	部分区界（色は黄緑、人孔と同じである）	
	○	特定区域等	

