


秋多都市計画地区計画 南小宮地区地区計画 計画図1

[あきる野市決定]

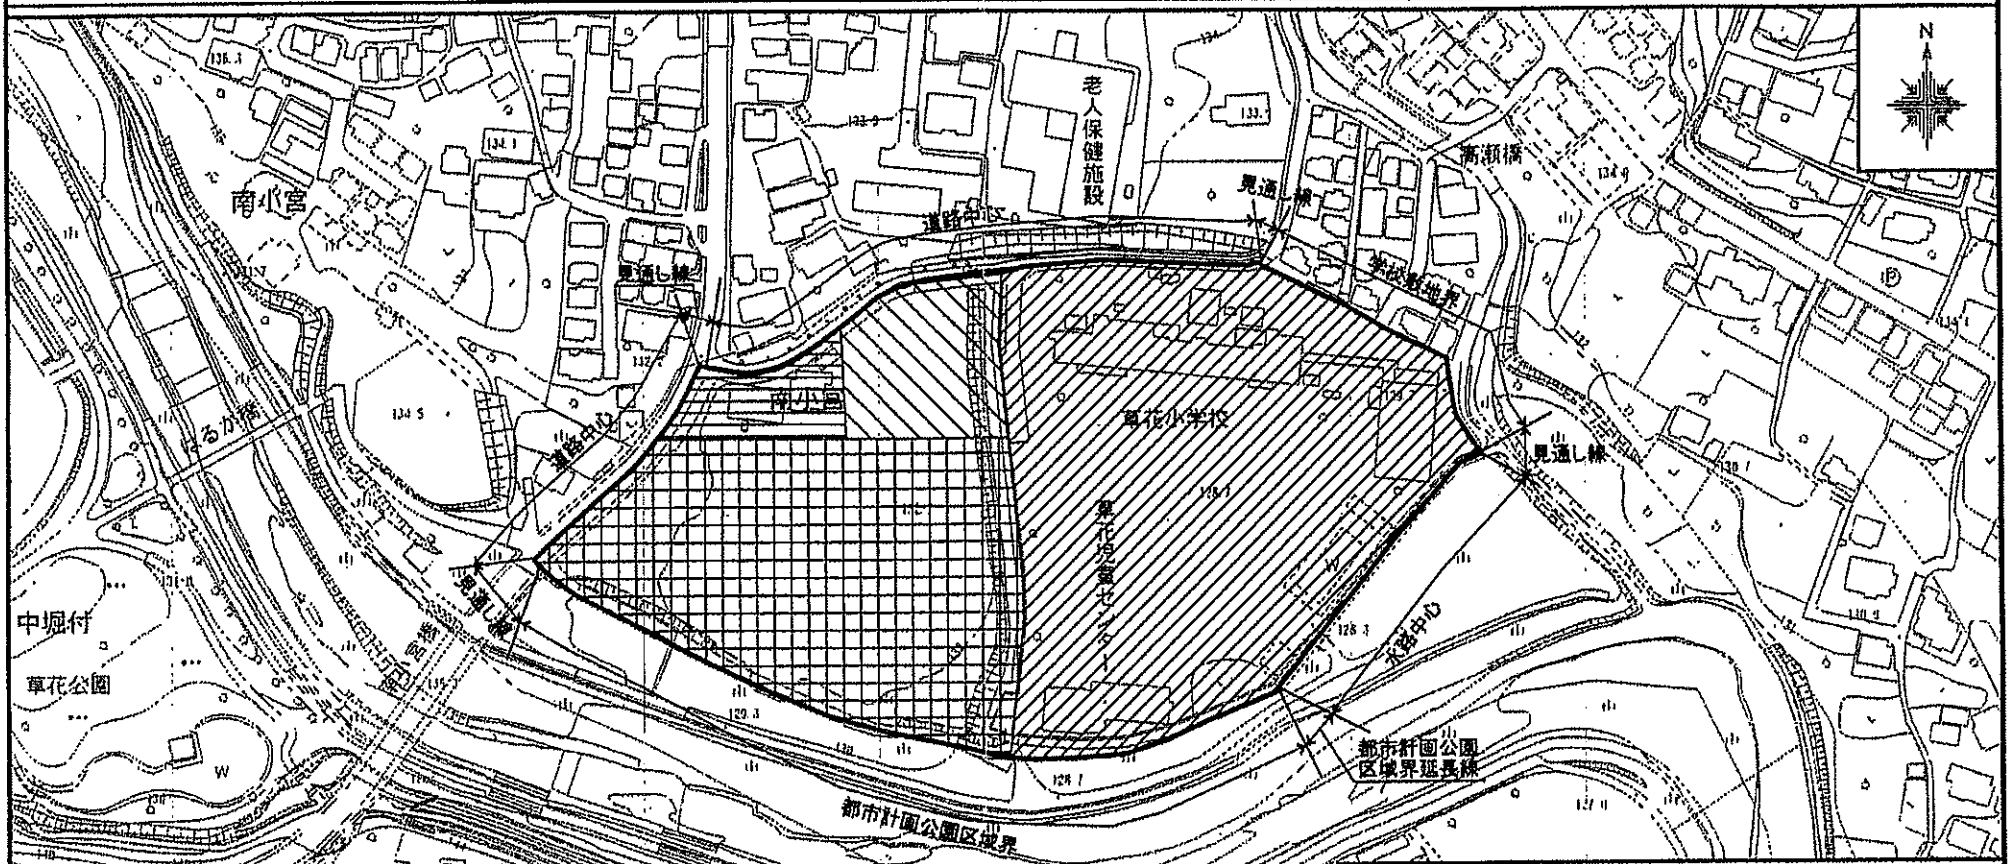

凡 例	
	地区計画区域 (地区整備計画区域)
	住宅地区A
	住宅地区B
	福祉施設地区
	教育施設地区

あきる野市都市整備部都市計画課

・この地図は、東京都縮尺1/2,500の地形図(道路網図)使用して作成したものである。ただし、計画線は、都市計画道路の計画図から転記したものである。無断複製を禁ず。
 (承認番号) 24都市基街測第43号、平成24年7月2日
 ・MMT利許第003号-3 無断複製を禁ず。