


秋多都市計画地区計画 南小宮地区地区計画 計画図2

〔あきる野市決定〕

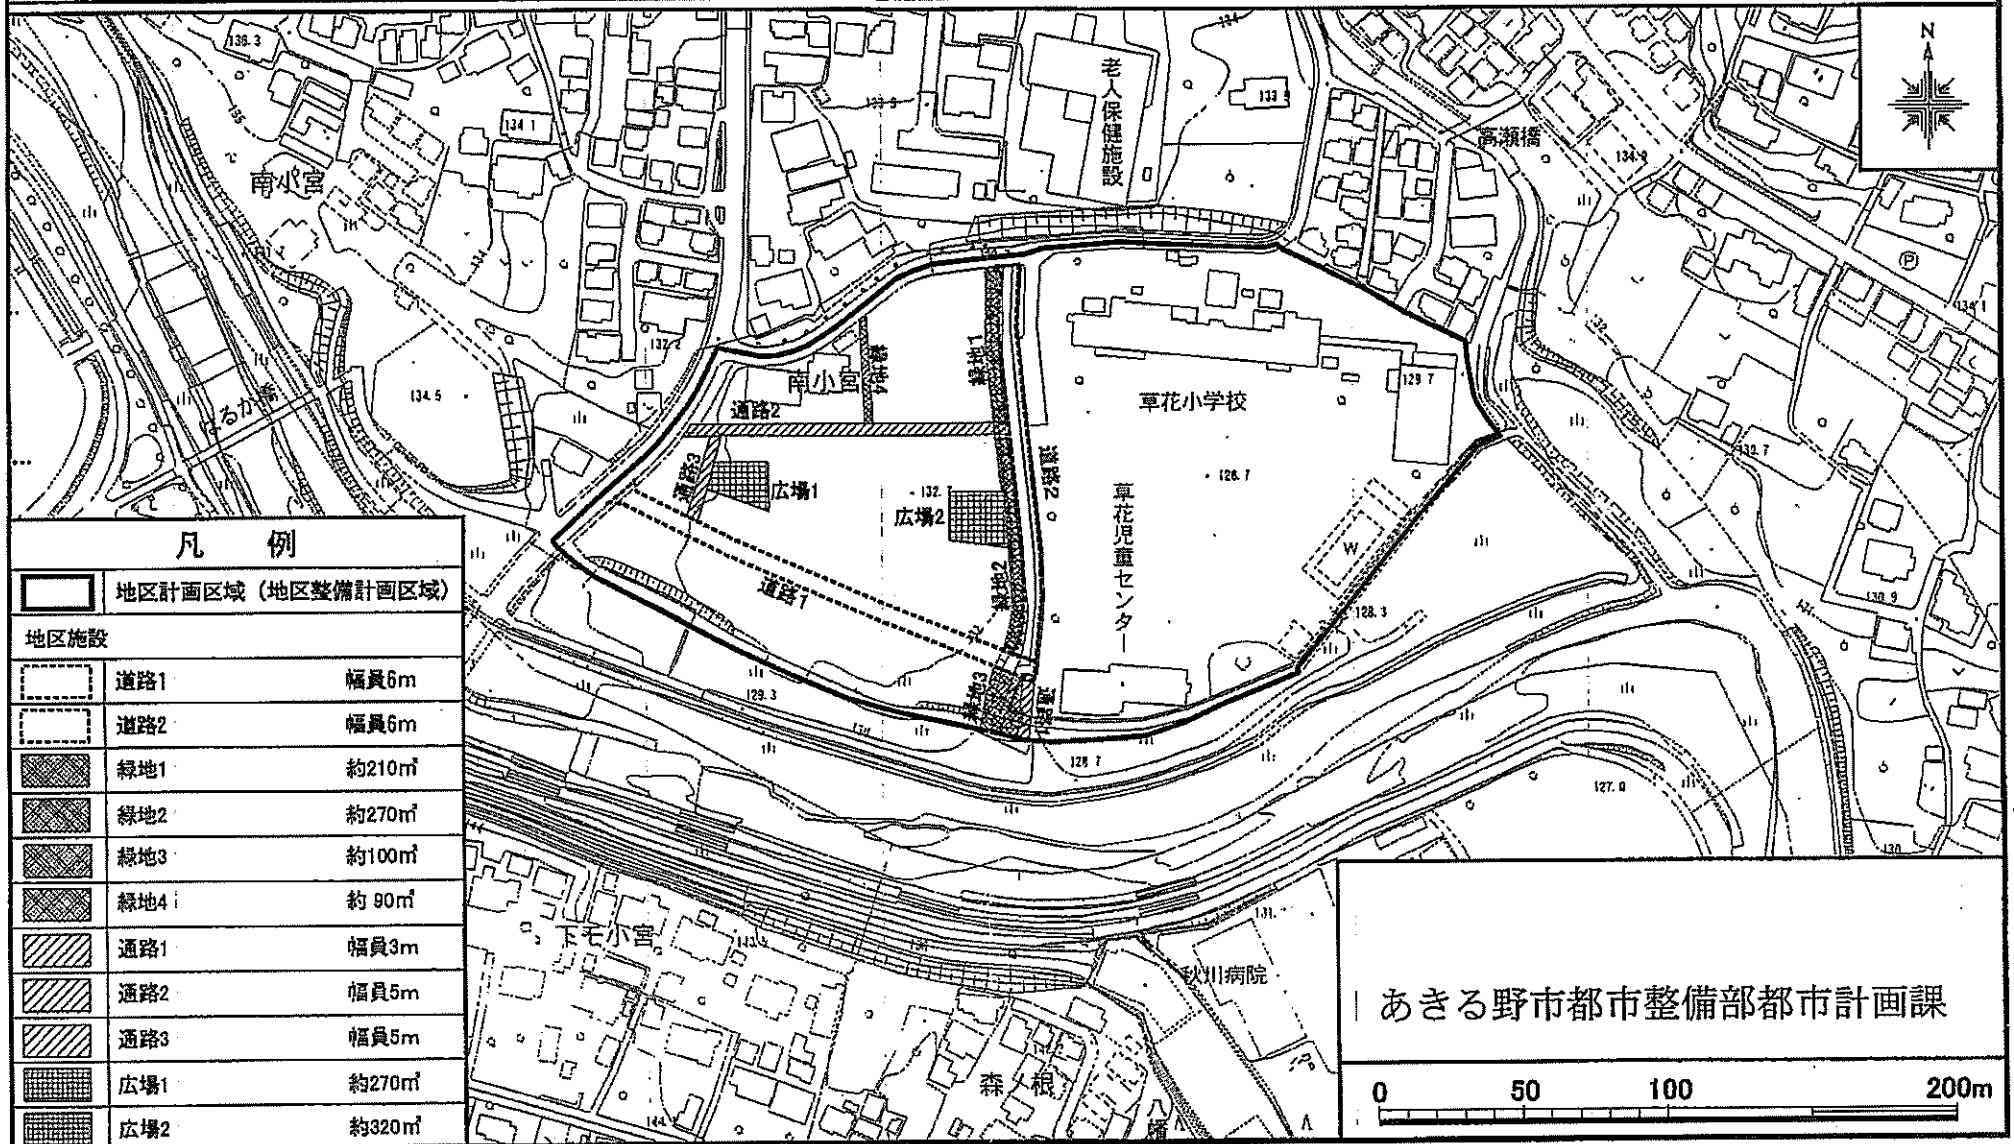

凡 例		
	地区計画区域 (地区整備計画区域)	
地区施設		
	道路1	幅員6m
	道路2	幅員6m
	緑地1	約210㎡
	緑地2	約270㎡
	緑地3	約100㎡
	緑地4	約 90㎡
	通路1	幅員3m
	通路2	幅員5m
	通路3	幅員5m
	広場1	約270㎡
	広場2	約320㎡

あきる野市都市整備部都市計画課

0 50 100 200m

・この地図は、東京都縮尺1/2,500の地形図(道路網図)を使用して作成したものである。ただし、計画線は、都市計画道路の計画図から転記したものである。無断複製を禁ず。
 (承認番号) 24都市基街測第43号、平成24年7月2日
 ・MMT利許第003号-3 無断複製を禁ず。