


# 秋多都市計画森山下地区地区計画 計画図

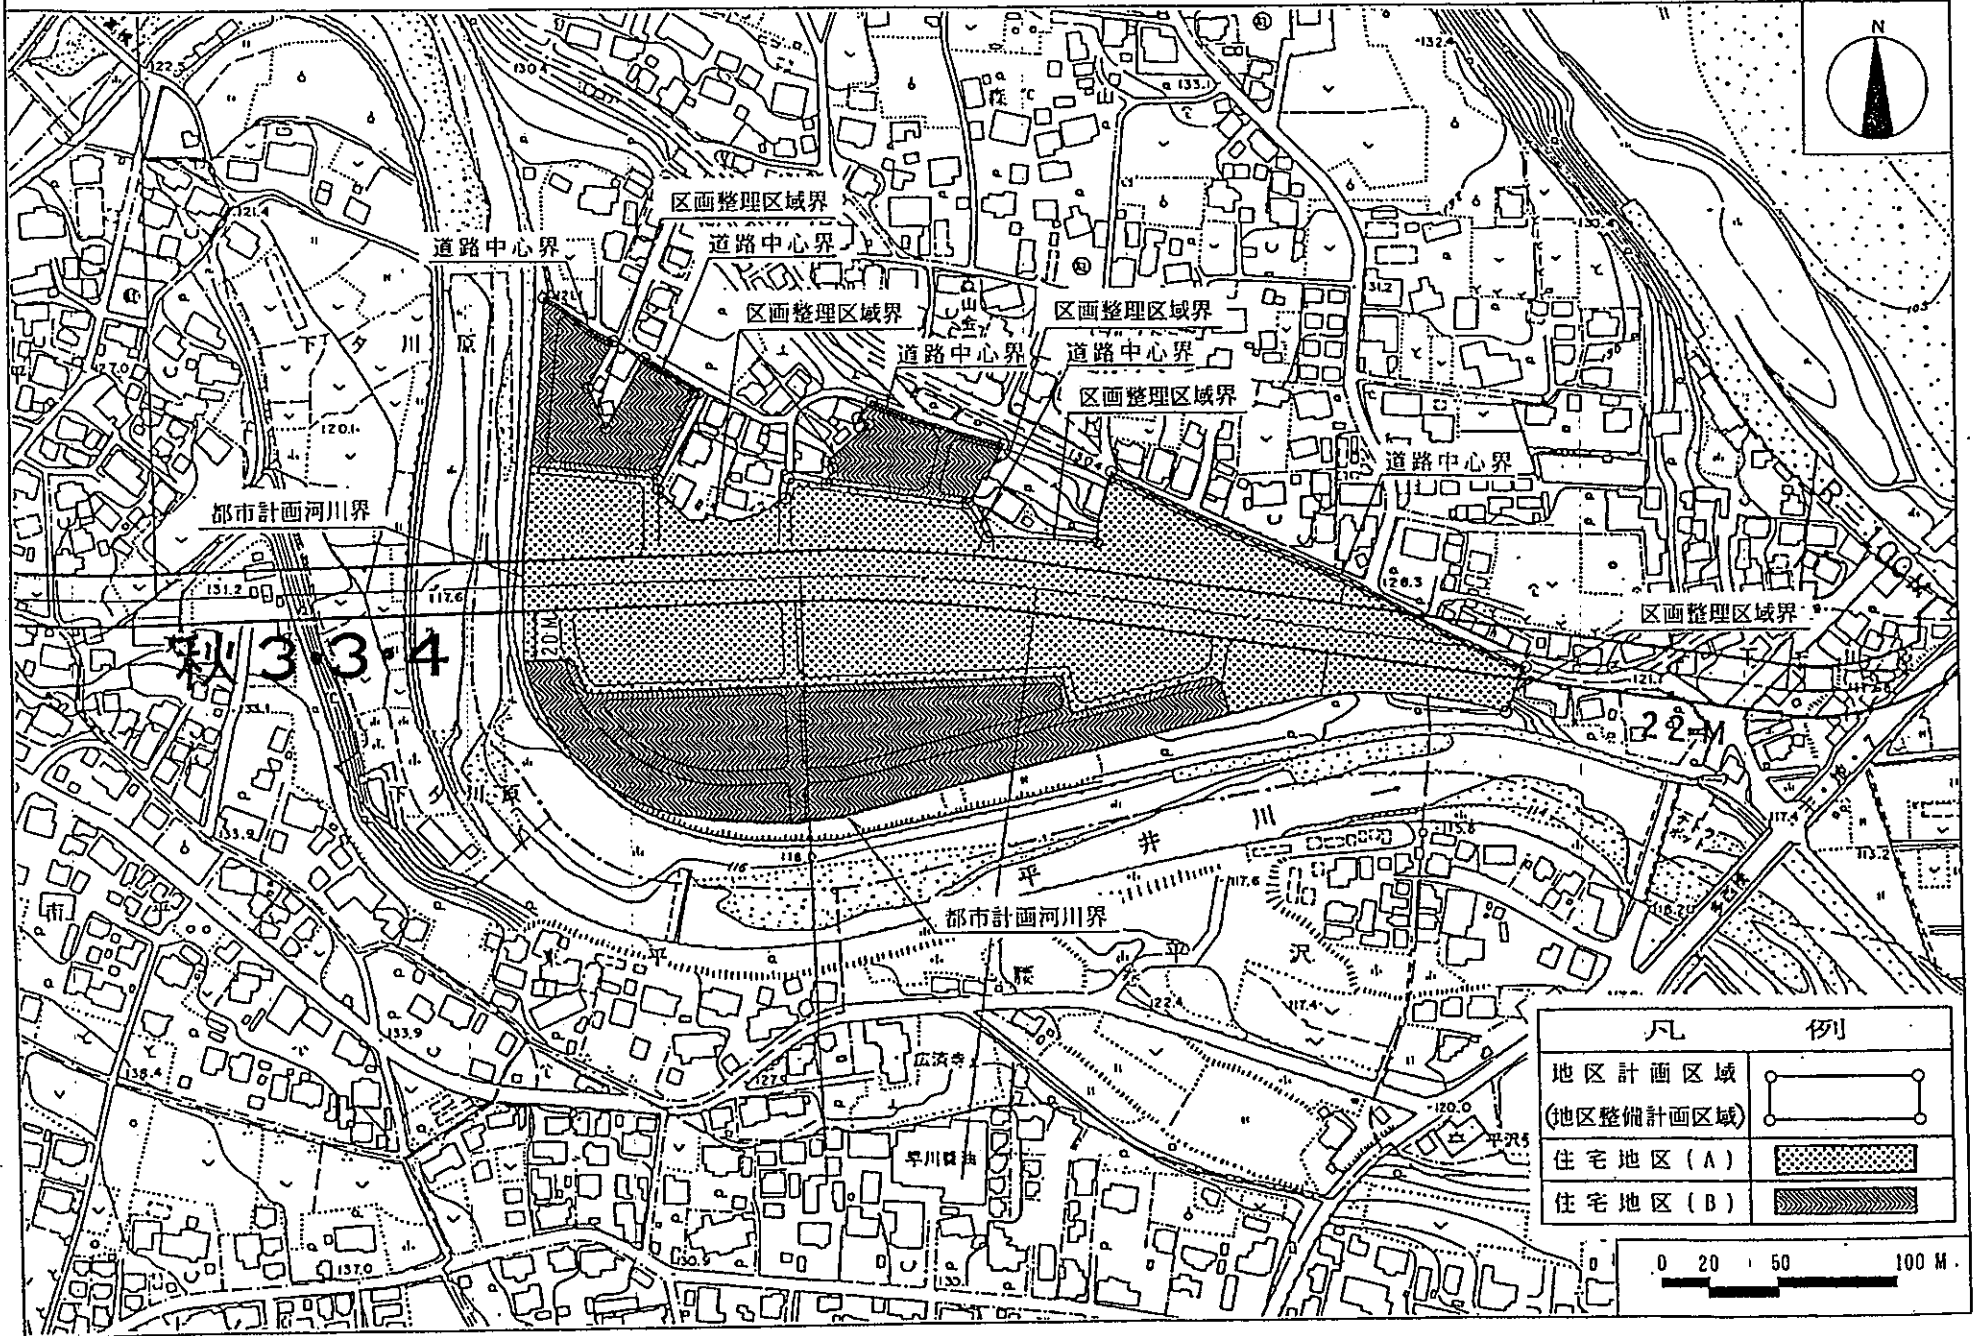

秋334

凡 例	
地区計画区域 (地区整備計画区域)	
住宅地区(A)	
住宅地区(B)	

0 20 50 100 M