


秋多都市計画二宮地区地区計画 計画図

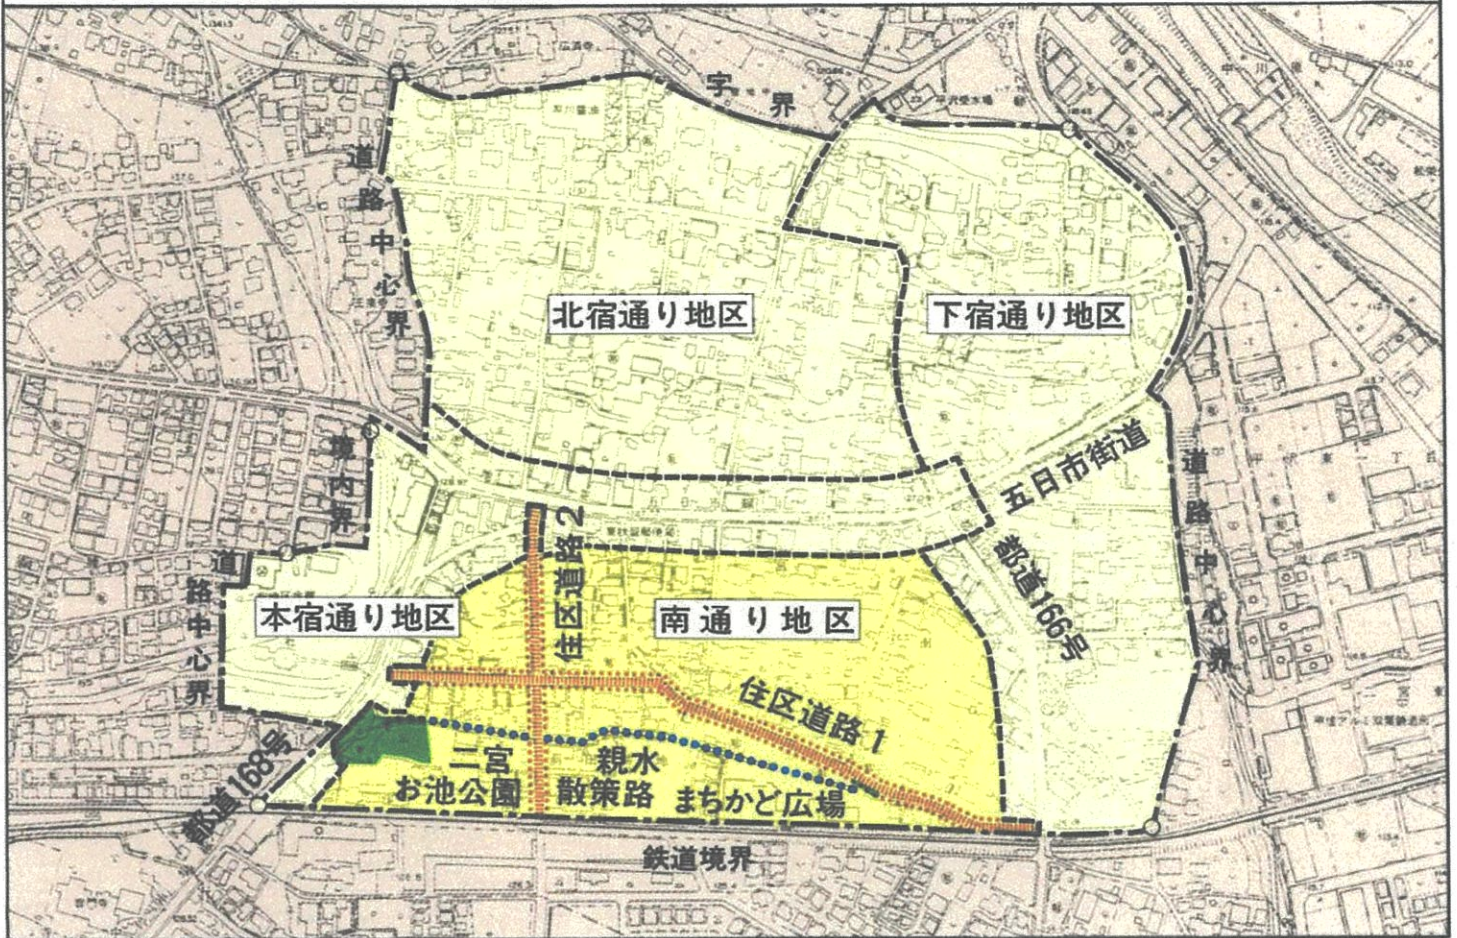

凡	例
二宮地区地区計画区域	
地区整備計画区域	
地区区分	
住区道路	
壁面の位置の制限(1.5m)	
公園・まちかど広場	
親水散策路	