


秋多都市計画 原小宮地区地区計画 計画図 (あきる野市決定)

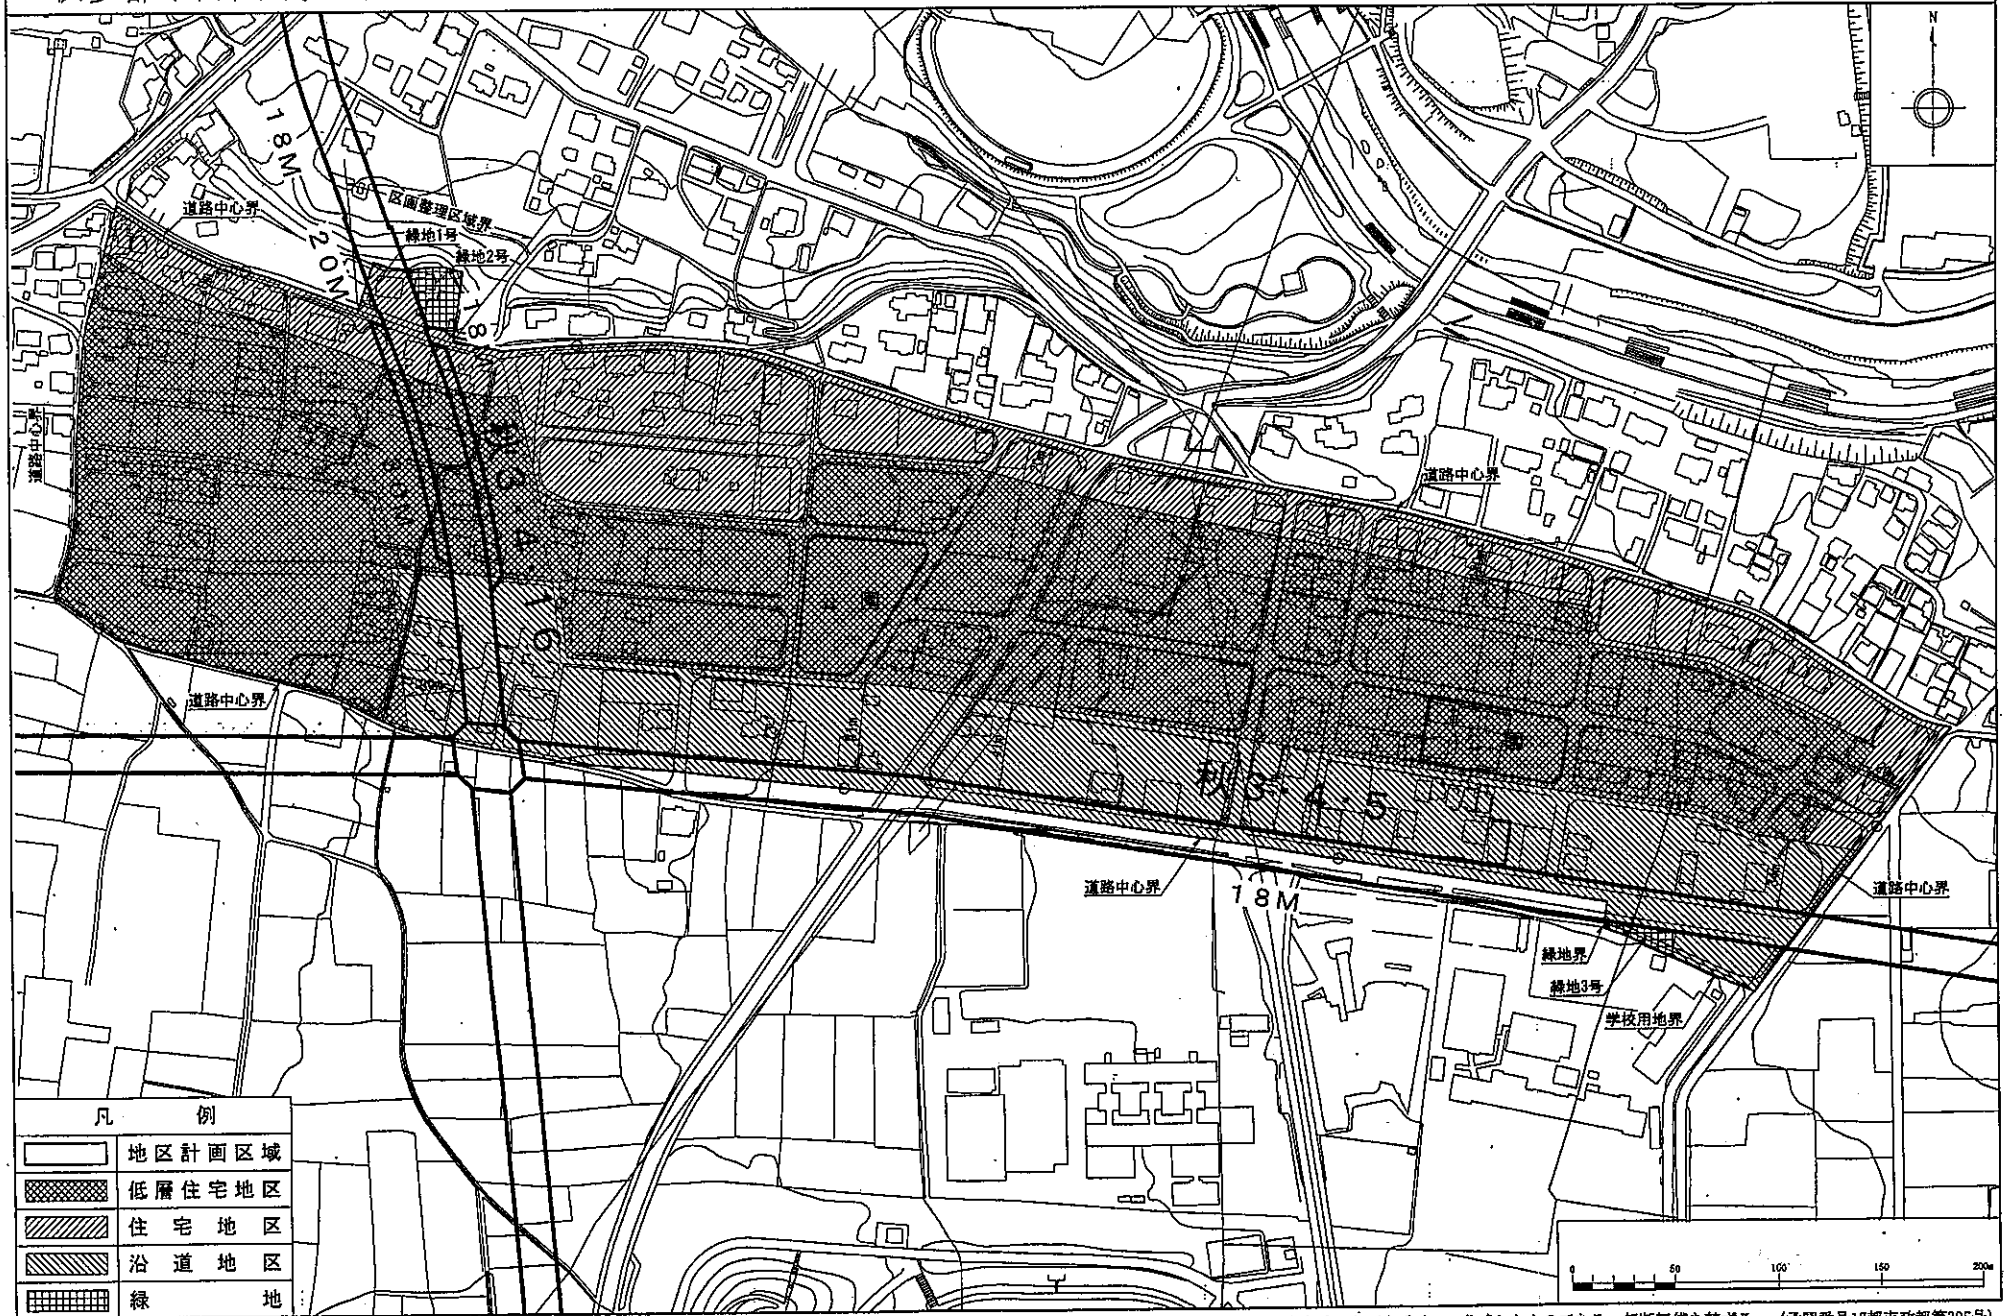

凡 例	
	地区計画区域
	低層住宅地区
	住宅地区
	沿道地区
	緑地

この地図は、東京都知事の承認を受けて、作成したものである。無断転貸を禁ずる。(承認番号17都市政都第395号)