


凡 例			
名 称	幅員・面積	名 称	幅員・面積
	地区計画区域 (地区整備計画区域)		1号緑地 約19,500㎡
	区画道路3号・4号 12m		2号緑地 約2,500㎡
	区画道路5号 10m		3号緑地 約1,300㎡
	区画道路6号 9m		行政界
	区画道路7号 8m		都市計画道路
	区画道路8号-27号 6m		
	歩行者専用道路1号・2号 4m		

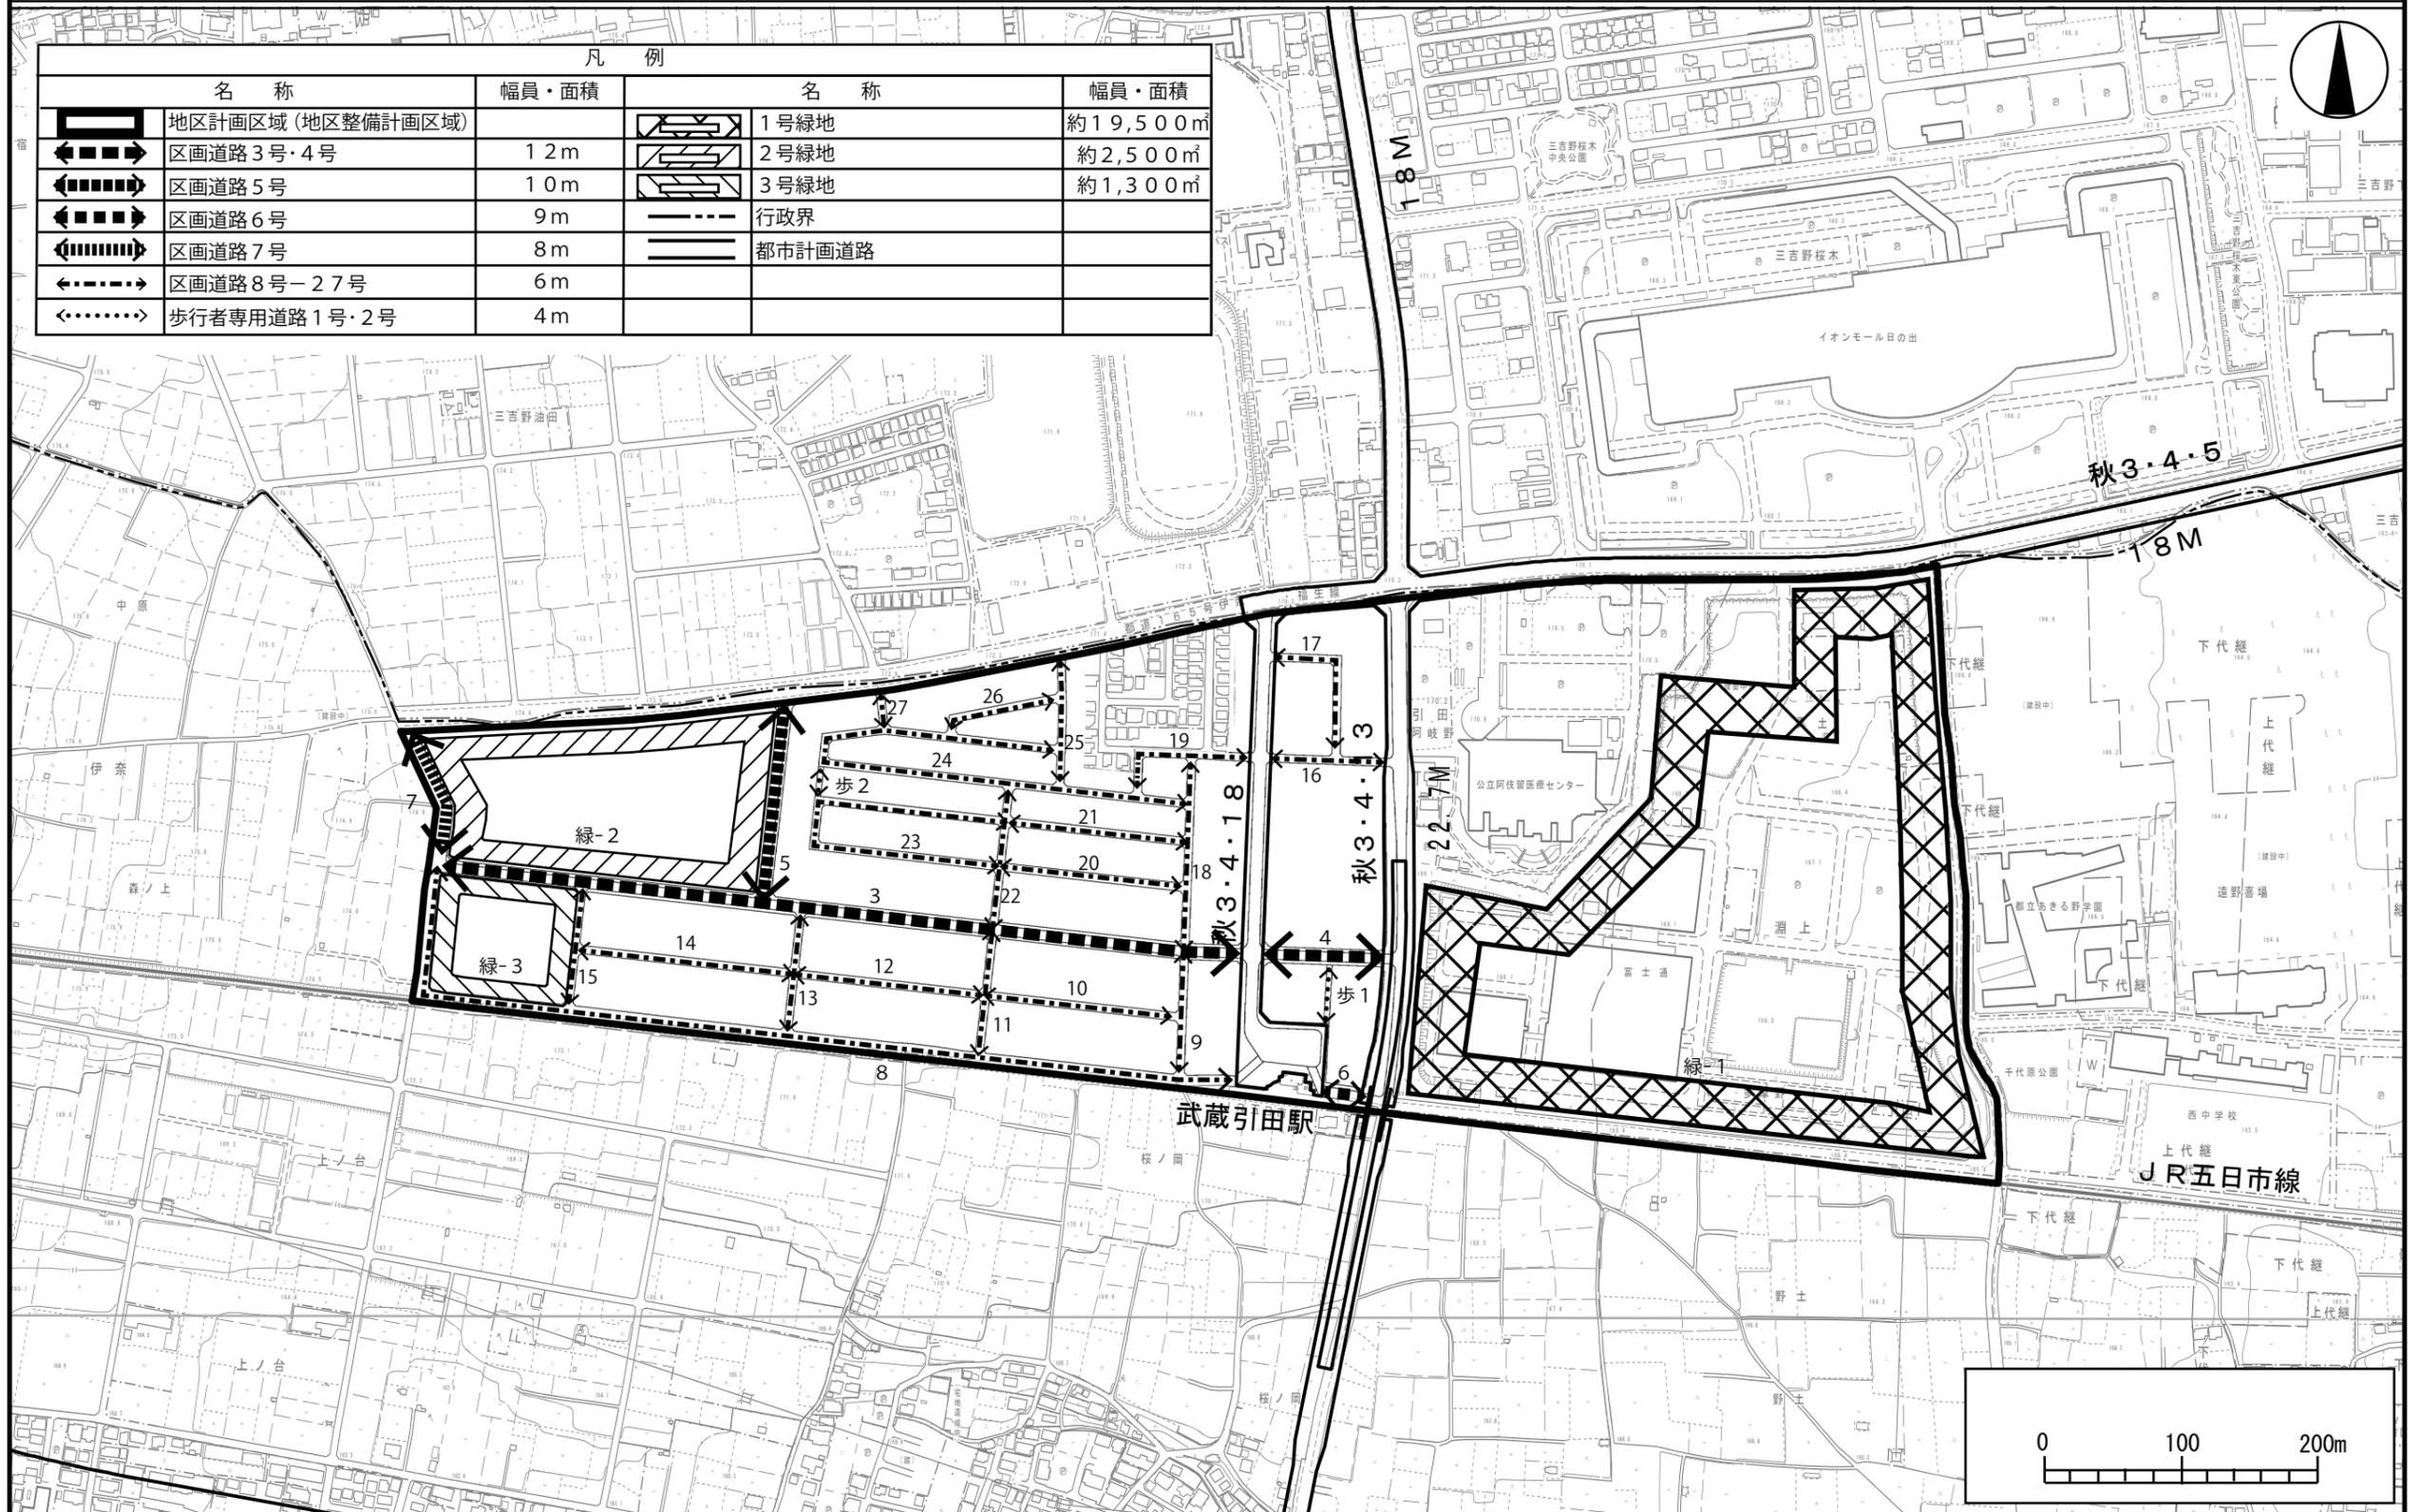

この地図は、東京都知事の承認を得て、東京都縮尺1/2500地形図(平成27年度版)を使用して作成したものである。  
 (承認番号) 2都市基交著第82号・(承認番号) 2都市基交測第42号  
 (承認番号) 2都市基街都第149号、令和2年8月20日