

あきる野市公共下水道台帳図

2423-1 2423-2 2424-1 2423-3 2423-4 2424-2 2424-3 2523-1 2523-2 2524-1

2423-4

柳ノ沢


凡例 名称 table with symbols and names for manholes, pipes, and other features.



図面出力年月日 令和6年9月

2423-4

縮尺 1/500

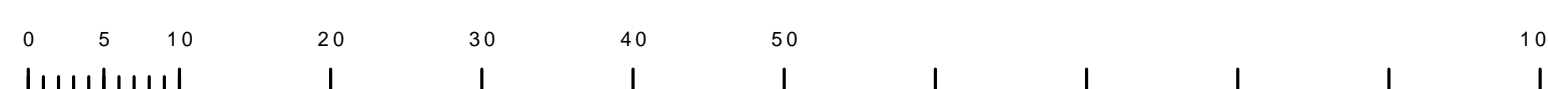

この図面は、東京都下水道局の委託を受けて、東京都市計画設計事務所（東京都港区）より作成されたものであり、（東京都）下水道局より提供されたものである。