


# あきる野市公共下水道台帳図

|        |        |        |
|--------|--------|--------|
| 2520-2 | 2521-1 | 2521-2 |
| 2520-4 | 2521-3 | 2521-4 |
| 2520-2 | 2521-1 | 2521-2 |

2521-3

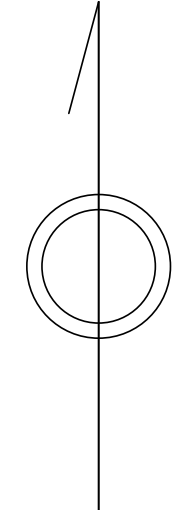


| 凡例                            | 名称                        |
|-------------------------------|---------------------------|
| ●                             | 標準 1号マンホール (内径90cm)       |
| ○                             | 標準 2号マンホール (内径120cm)      |
| ○                             | 標準 3号マンホール (内径150cm)      |
| ○                             | 標準 4号マンホール (内径180cm)      |
| □                             | 標準 5号マンホール (内径210×120cm)  |
| □                             | 標準 6号マンホール (内径260×120cm)  |
| □                             | 標準 7号マンホール (内径300×120cm)  |
| ○                             | 縮立 1号マンホール (内径90cm)       |
| ○                             | 縮立 2号マンホール (内径120cm)      |
| ○                             | 縮立 3号マンホール (内径150cm)      |
| ○                             | 縮立 4号マンホール (内径180cm)      |
| □                             | 縮立 矩形マンホール (内径90×60cm)    |
| □                             | 縮立 方形マンホール                |
| □                             | 特殊 特1号マンホール (内径90×60cm)   |
| □                             | 特殊 特2号マンホール (内径120×120cm) |
| □                             | 特殊 特3号マンホール (内径150×120cm) |
| □                             | 特殊 特4号マンホール (内径180×120cm) |
| ○                             | 小型マンホール                   |
| ○                             | 特殊 特殊マンホール                |
| ○                             | 特殊 分岐マンホール                |
| ○                             | 特殊 方形特殊人孔                 |
| ○                             | 特殊 矩形特殊人孔                 |
| ○                             | 特殊 特殊マンホール (郵便用)          |
| ○                             | 機門 機門形マンホール (内径120×90cm)  |
| △                             | 機門 機門形マンホール (内径90×60cm)   |
| □                             | 伏樋マンホール (上流)              |
| □                             | 伏樋マンホール (中流)              |
| □                             | 伏樋マンホール (下流)              |
| □                             | 伏樋分水マンホール (上流)            |
| □                             | 伏樋分水マンホール (中流)            |
| □                             | 伏樋分水マンホール (下流)            |
| □                             | 伏樋防塵付マンホール (上流)           |
| □                             | 伏樋防塵付マンホール (中流)           |
| □                             | 伏樋防塵付マンホール (下流)           |
| ☆                             | ゴミ入孔                      |
| △                             | 取入口、出口、側方集入部等             |
| △                             | 汲排水、ポンプ所への流入部または流出部       |
| △                             | 私道等入管上流部又は集積管管検分所         |
| △                             | 空気弁                       |
| △                             | 排水弁                       |
| △                             | 逆吐                        |
| △                             | 点検口 (清掃口含む)               |
| △                             | 下流方向調整部                   |
| 注) マンホール、変化点及び接合点の色は管渠と同じである。 |                           |
| 管                             |                           |
| →                             | 合流管線                      |
| →                             | 汚水管線                      |
| →                             | 雨水管線                      |
| →                             | 雨水管線 (L.U.渠)              |
| →                             | 雨水管線 (特殊)                 |
| →                             | 合流管線                      |
| →                             | 合流管線 (市町村)                |
| →                             | 汚水管線                      |
| →                             | 汚水管線 (市町村)                |
| →                             | 雨水管線                      |
| →                             | 雨水管線 (市町村)                |
| →                             | 清流管線                      |
| →                             | 雨水管線 (特殊)                 |
| →                             | 汲排水又はポンプ所からの汲排水           |
| →                             | 合流圧送管線                    |
| →                             | 汚水圧送管線                    |
| →                             | 雨水圧送管線                    |
| →                             | 合流圧送管線 (市町村)              |
| →                             | 汚水圧送管線 (市町村)              |
| →                             | 雨水圧送管線 (市町村)              |
| →                             | 再生水管 (中水用)                |
| →                             | 光ファイバーケーブル沿道管             |
| →                             | 不明・その他                    |
| →                             | 管入管                       |
| →                             | 管出管                       |
| →                             | 汚泥管線 (特殊)                 |
| →                             | 逆吐管線 (特殊)                 |
| →                             | 汚泥管線 (特殊)                 |
| →                             | 逆吐管線 (特殊)                 |
| 溝及び取付管                        |                           |
| □                             | 矩形汚水管                     |
| □                             | 矩形雨水管                     |
| □                             | 円形汚水管                     |
| □                             | 円形雨水管                     |
| □                             | 取付管 (色は溝と同じである)           |
| 管渠断面                          |                           |
| ○                             | 円形                        |
| □                             | 矩形                        |
| ○                             | 溝でい                       |
| ○                             | 管割り (円形)                  |
| ○                             | 管割り (矩形)                  |
| ○                             | L.U.型 (U型渠)               |
| ○                             | 管割り (矩形)                  |
| ○                             | 溝断面                       |
| ○                             | 新線                        |
| ○                             | その他                       |
| ○                             | 旧線                        |
| ○                             | 円形複数 (矩形)                 |
| ○                             | 円形複数 (円形)                 |
| ○                             | 矩形複数 (矩形)                 |
| ○                             | 矩形複数 (円形)                 |
| ○                             | 共同溝 (矩形)                  |
| ○                             | 共同溝 (円形)                  |
| ○                             | 第二系渠                      |
| ○                             | インバート継ぎ                   |
| 行政境                           |                           |
| ---                           | 都府県                       |
| ---                           | 市区境                       |
| ---                           | 町境・丁目境                    |
| ---                           | 処理区域                      |
| ---                           | 処理区域名                     |
| ---                           | 処理場                       |
| ---                           | 処理場名                      |
| ---                           | 排水区域                      |
| その他                           |                           |
| ○                             | 管分岐点 (色は管渠、人孔と同じである)      |
| ○                             | 副管分岐点 (色は管渠、人孔と同じである)     |
| ○                             | 特定事業場                     |

図面出力年月日 令和5年8月

2521-3

縮尺 1/500

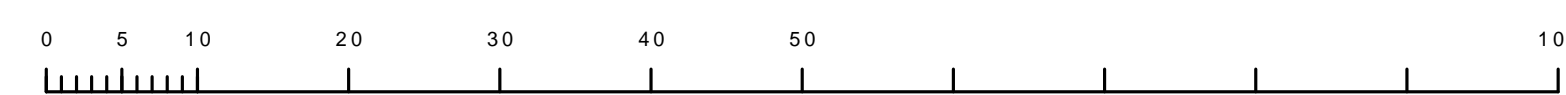

この図面は、東京都下水道局の委託を受けて、東京都下水道局より提供されたものであり、(東京都下水道局) 4都市圏下水道3号 関係図等を利用する。