


あきる野市公共下水道台帳図

2620-4

2620-1	2620-2	2621-1
2620-3	2620-4	2621-3
2720-1	2720-2	2721-1

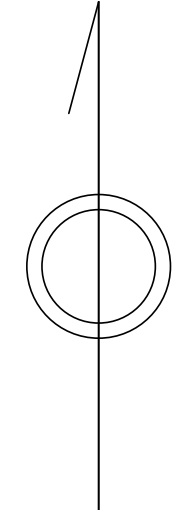


凡例	名称
●	標準 1号マンホール (内径90cm)
○	標準 2号マンホール (内径120cm)
○	標準 3号マンホール (内径150cm)
○	標準 4号マンホール (内径180cm)
□	標準 5号マンホール (内径210×120cm)
□	標準 6号マンホール (内径260×120cm)
□	標準 7号マンホール (内径300×120cm)
○	縮立 1号マンホール (内径90cm)
○	縮立 2号マンホール (内径120cm)
○	縮立 3号マンホール (内径150cm)
○	縮立 4号マンホール (内径180cm)
□	縮立 矩形マンホール (内径90×60cm)
□	縮立 内形マンホール
□	特殊 特1号マンホール (内径90×60cm)
□	特殊 特2号マンホール (内径120×120cm)
□	特殊 特3号マンホール (内径150×120cm)
□	特殊 特4号マンホール (内径180×120cm)
○	小径マンホール (内径30cm)
○	特殊 特殊マンホール
○	特殊 分岐マンホール
○	特殊 内形特殊人孔
○	特殊 矩形特殊人孔
○	特殊 特殊マンホール (既用)
○	構内 構内マンホール (内径120×90cm)
△	構内 構内マンホール (内径90×60cm)
□	伏線マンホール (上流)
□	伏線マンホール (中流)
□	伏線マンホール (下流)
□	伏線分岐マンホール (上流)
□	伏線分岐マンホール (中流)
□	伏線分岐マンホール (下流)
□	伏線防塵付マンホール (上流)
□	伏線防塵付マンホール (中流)
□	伏線防塵付マンホール (下流)
☆	ゴミ入孔
○	取込口、斜口、斜片埋込入部等
+	設置者、ポンプ所への流入部または流出部
+	私道等入管上流部又は埋設管埋設区分界
△	空管井
○	制水体
○	逆吐
○	点検口 (清掃口含む)
□	下流方向調整部
注) マンホール、変化点及び接合点の色は管渠と同じである。	
管渠	
→	合流管線
→	汚水管線
→	雨水管線
→	雨水管線 (L.U.型)
→	雨水管線 (特殊)
→	合流管線
→	合流管線 (市町村)
→	汚水管線
→	汚水管線 (市町村)
→	雨水管線
→	雨水管線 (市町村)
→	連流管渠
→	雨水管渠 (特殊)
→	処理場又はポンプ所からの放流渠
→	合流圧送管線
→	汚水圧送管線
→	雨水圧送管線
→	合流圧送管線 (市町村)
→	汚水圧送管線 (市町村)
→	雨水圧送管線 (市町村)
→	再生水管 (中水運)
→	光ファイバーケーブル引込管
→	不明・その他
→	管渠入孔
→	逆吐管
→	汚泥管渠 (特殊)
→	逆吐管渠 (特殊)
→	汚泥管渠 (特殊)
→	逆吐管渠 (特殊)
溝及び取付管	
□	矩形汚水管
□	矩形雨水管
○	内形汚水管
○	内形雨水管
●	内形汚水管
●	内形雨水管
○	取付管 (色は溝と同色である)
管渠断面	
○	内形
○	矩形
○	溝でい
○	管割り (内形)
○	管型
○	L.U.
○	L.U.型 (U型渠)
○	管割り (矩形)
○	埋断面
○	共同溝
○	新線
○	その他
○	旧形
○	内形複数 (矩形)
○	内形複数 (円形)
○	矩形複数 (矩形)
○	矩形複数 (円形)
○	共同溝 (矩形)
○	共同溝 (円形)
○	横二条渠
○	インバート継ぎ
行政境界	
→	都府県
→	市区境
→	町境・丁目境
→	処理区域
→	処理区名
→	処理場
→	処理場名
→	排水区域
その他	
○	管分岐点 (色は管渠、人孔と同色である)
○	設置点 (色は管渠、人孔と同色である)
○	特定事業場

図面出力年月日 令和5年8月

2620-4

縮尺 1/500

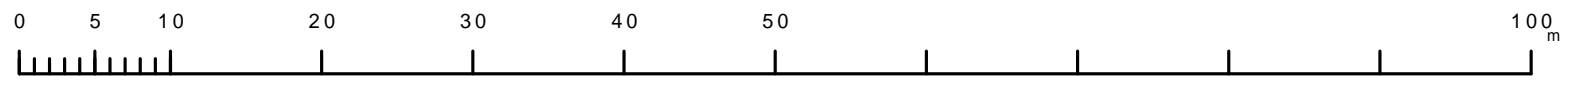

この図面は、東京都下水道局の委託を受けて、東京都市計画局より提供されたものである。 (東京都水道局第3号 関係者等へ提供)