

あきる野市公共下水道台帳図

3021-2	3022-1	3022-2
3021-4	3022-3	3022-4
3021-2	3022-1	3022-2

3022-3




凡例	名称
●	標準 1号マンホール (内径90cm)
○	標準 2号マンホール (内径120cm)
○	標準 3号マンホール (内径150cm)
○	標準 4号マンホール (内径180cm)
□	標準 5号マンホール (内径210x120cm)
□	標準 6号マンホール (内径240x120cm)
□	標準 7号マンホール (内径300x120cm)
○	縮立 1号マンホール (内径90cm)
○	縮立 2号マンホール (内径120cm)
○	縮立 3号マンホール (内径150cm)
○	縮立 4号マンホール (内径180cm)
□	縮立 矩形マンホール (内径90x60cm)
□	縮立 方形マンホール
□	特殊 特1号マンホール (内径90x60cm)
□	特殊 特2号マンホール (内径120x120cm)
□	特殊 特3号マンホール (内径150x120cm)
□	特殊 特4号マンホール (内径180x120cm)
○	小径マンホール (内径30cm)
○	特殊 特殊マンホール
○	特殊 分岐マンホール
○	特殊 方形特殊人孔
○	特殊 矩形特殊人孔
○	特殊 特殊マンホール (観測用)
○	構門 構門形マンホール (内径120x90cm)
△	構門 構門形マンホール (内径90x60cm)
□	伏樋マンホール (上流)
□	伏樋マンホール (中流)
□	伏樋マンホール (下流)
□	伏樋分岐マンホール (上流)
□	伏樋分岐マンホール (中流)
□	伏樋分岐マンホール (下流)
□	伏樋側面付マンホール (上流)
□	伏樋側面付マンホール (中流)
□	伏樋側面付マンホール (下流)
☆	ダミー人孔
△	取手口、斜口、斜片埋入部等
△	吸排溝、ポンプ所への流入部または流出部
△	私道等入管上流部又は埋設管埋設後分岐
△	空気が
△	排水弁
△	逆吐
△	点検口 (清掃口含む)
△	下流方向調整部
注) マンホール、変化点及び結合点の色は管渠と同じである。	
管	
→	合流管線
→	汚水管線
→	雨水管線
→	雨水管線 (L.U.型)
→	雨水管線 (特殊)
→	合流管線
→	合流管線 (市町村)
→	汚水管線
→	汚水管線 (市町村)
→	雨水管線
→	雨水管線 (市町村)
→	清流管線
→	清流管線 (特殊)
→	吸排溝又はポンプ所からの放流管
→	合流圧送管線
→	汚水圧送管線
→	雨水圧送管線
→	合流圧送管線 (市町村)
→	汚水圧送管線 (市町村)
→	雨水圧送管線 (市町村)
→	再生水管 (中水送)
→	光ファイバーケーブル保護管
→	不明・その他
→	管渠入水管
→	雨水管
→	汚泥管線 (特殊)
→	逆吐管線 (特殊)
→	汚泥管線 (特殊)
→	逆吐管線 (特殊)
溝及び取付管	
□	矩形汚水管
□	矩形雨水管
○	円形汚水管
○	円形雨水管
○	取付管 (色は溝と同じである)
管渠断面	
○	円形
○	矩形
○	溝でい
○	管割り (円形)
○	管割り (矩形)
○	L.U.型 (U型渠)
○	管割り (矩形)
○	埋設管
○	新設
○	その他
○	旧形
○	円形複数 (矩形)
○	円形複数 (円形)
○	矩形複数 (矩形)
○	矩形複数 (円形)
○	共同溝 (円形)
○	共同溝 (矩形)
○	共同溝 (円形)
○	第二系渠
○	インバート継ぎ
行政境界	
→	都府県
→	市区境
→	町境・丁目境
→	処理区域
→	処理区域
→	処理区域
→	排水区域
→	処理地名
→	排水区域
その他	
→	管分岐点 (色は管渠、人孔と同じである)
→	側線分岐点 (色は管渠、人孔と同じである)
→	特定事業線

図面出力年月日 令和5年8月

3022-3

縮尺 1/500

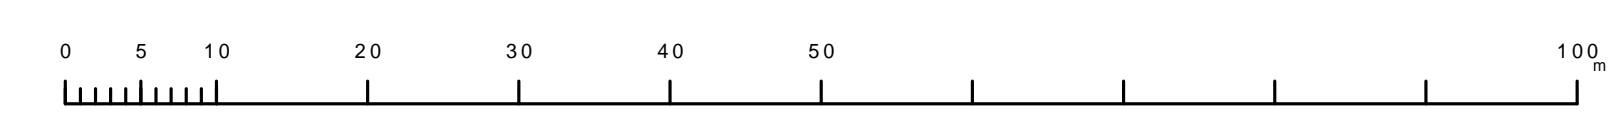

この図面は、東京都下水道局の委託を受けて、東京都下水道局より提供されたものである。(東京都下水道局第3号 関係者等に対する)