



方位

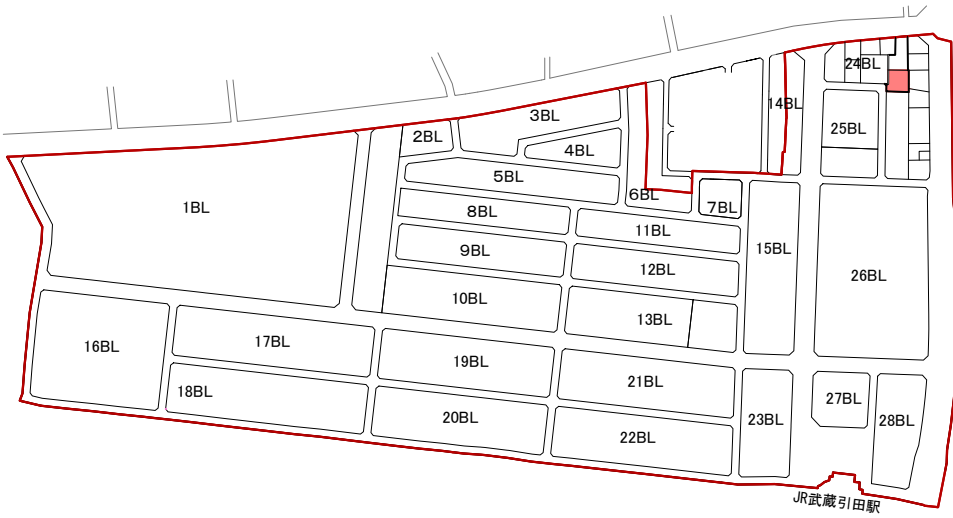

保留地詳細図

縮尺 1/400

方位

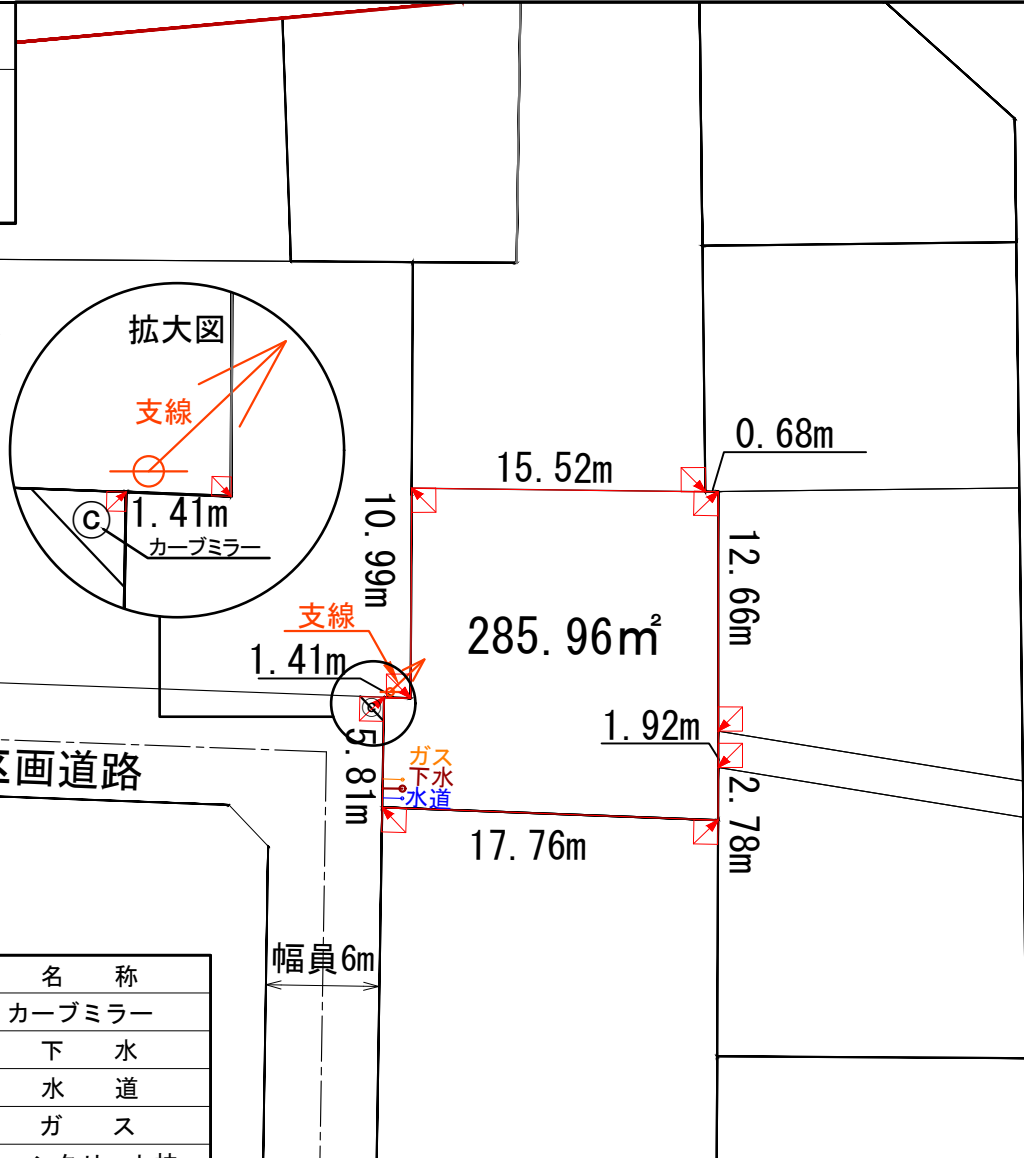

記号	名称
◎	カーブミラー
○	下水
●	水道
○	ガス
■	コンクリート杭
■	プレート (道路界等)
○	電柱

価格 : 34,215,000円