資料４

インフラ確認図

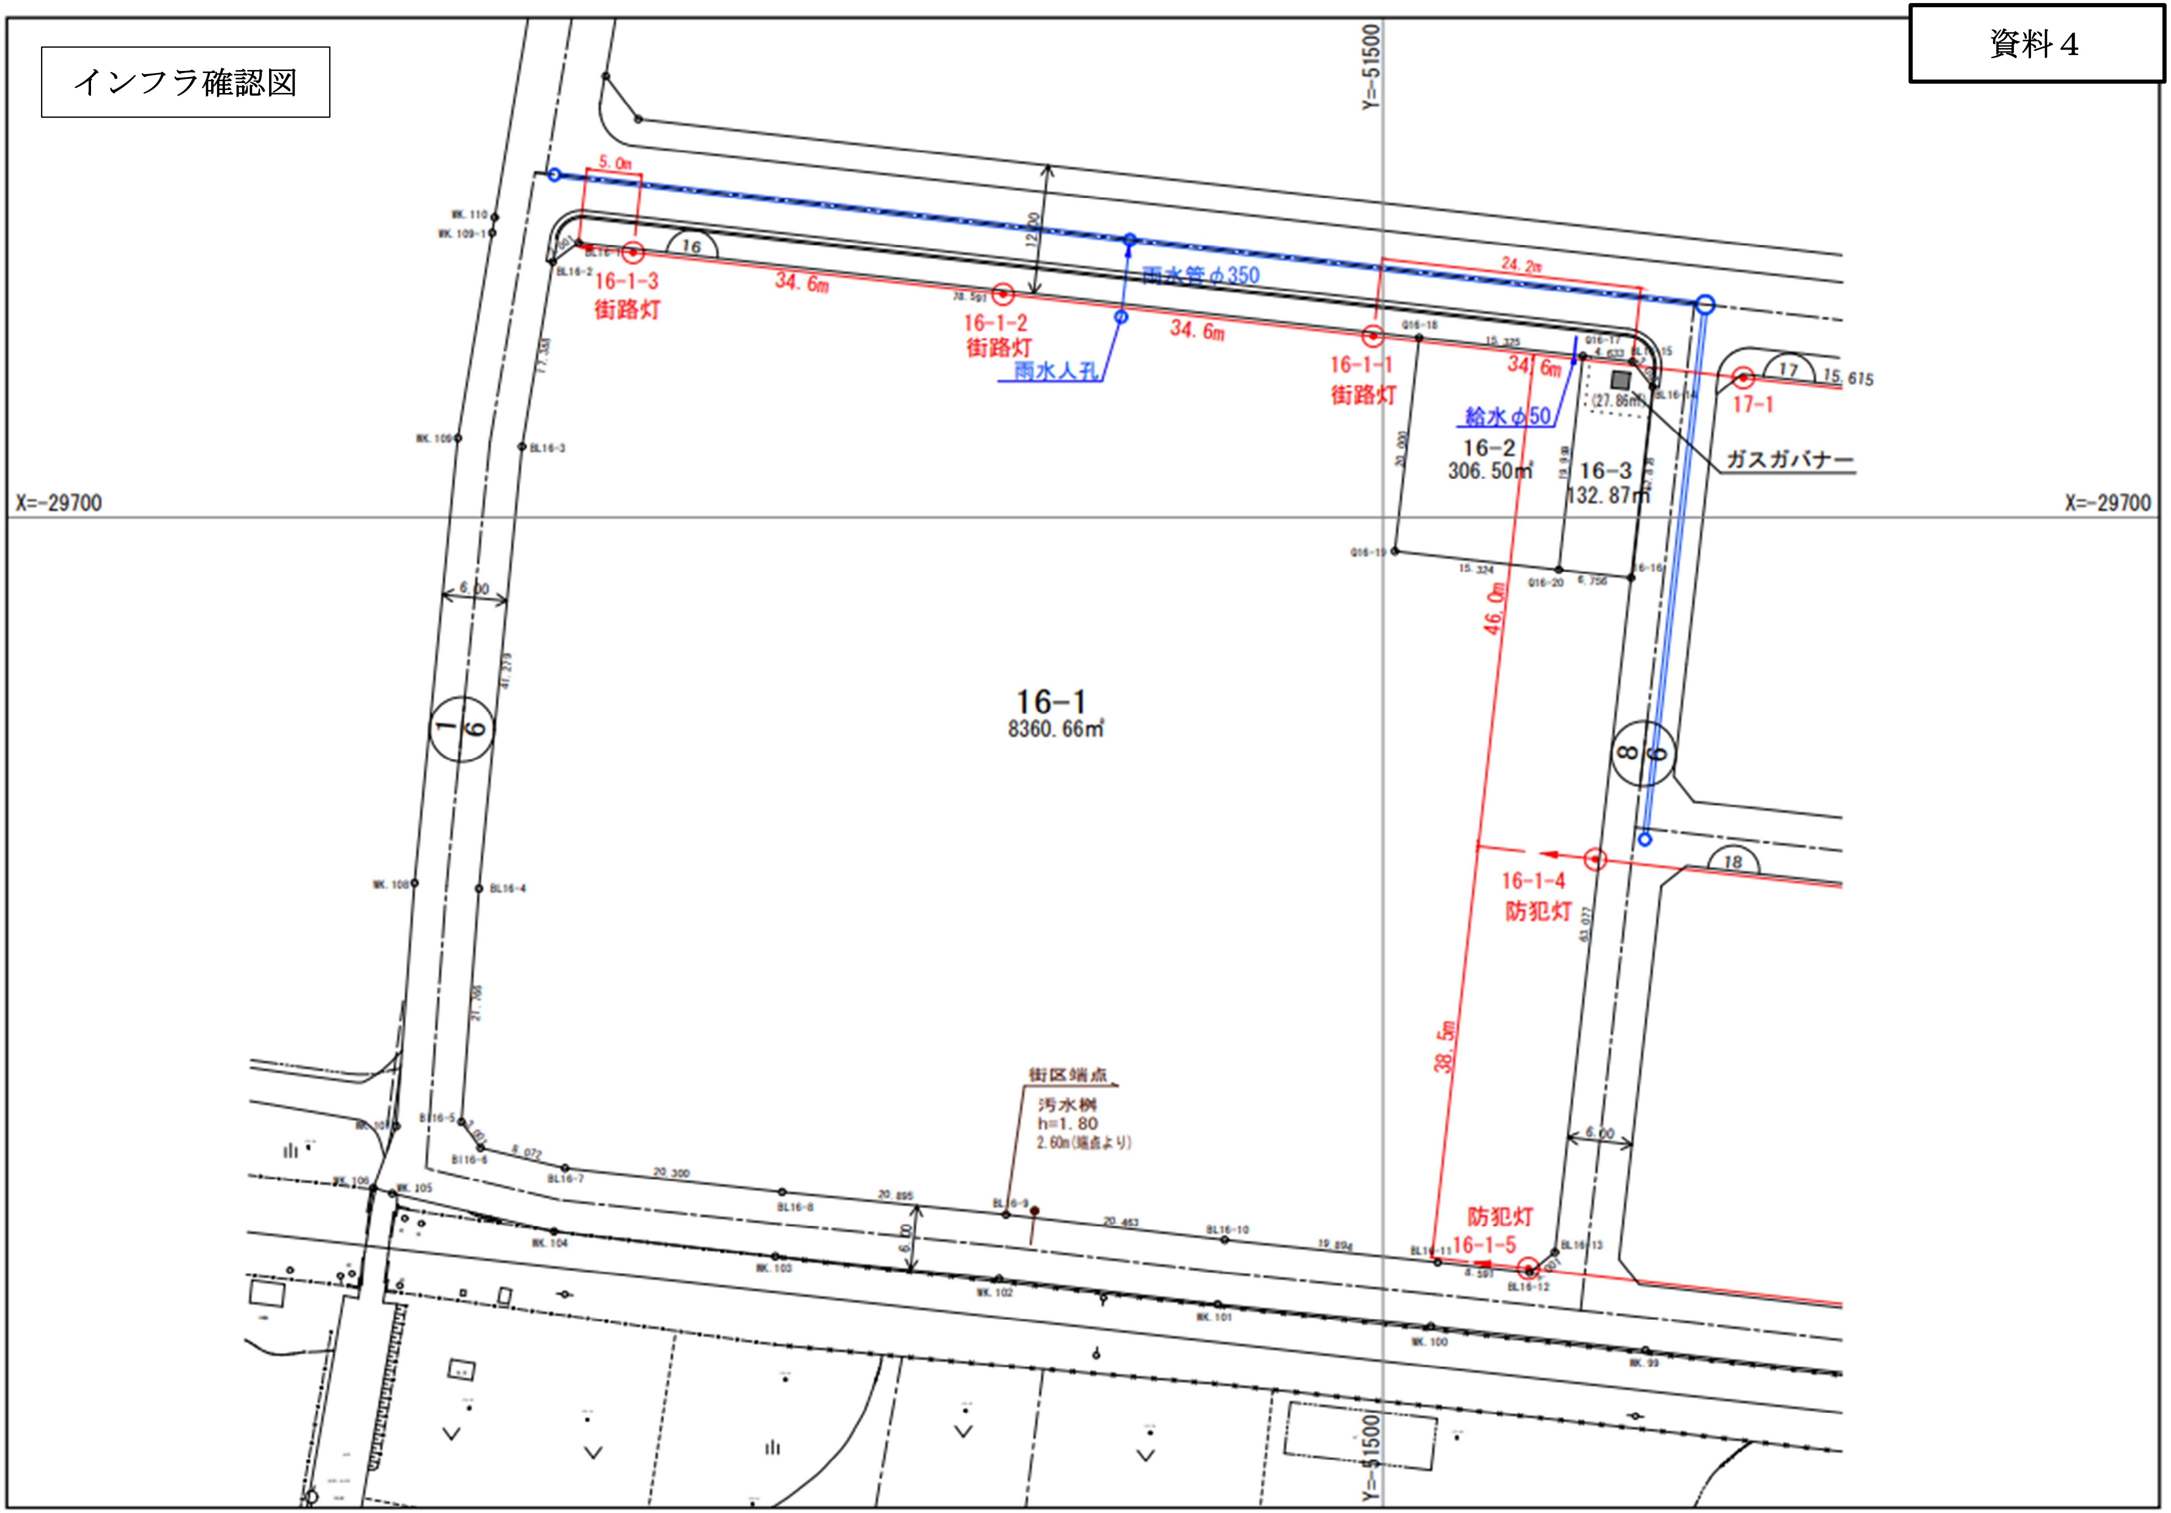
Y=-51500
X=-29700
X=-29700
5.0m
16-1-3
街路灯
34.6m
16-1-2
街路灯
雨水人孔
雨水管φ350
12.00
34.6m
16-1-1
街路灯
24.2m
34.6m
給水φ50
16-2
306.50㎡
16-3
132.87㎡
(27.86㎡)
ガスガバナー
17-1
15.615
16
17
18
16
86
6.00
6.00
6.00
16-1
8360.66㎡
46.0m
38.5m
16-1-4
防犯灯
防犯灯
16-1-5
街区端点
汚水桝
h=1.80
2.60m(端点より)
Y=-51500