

案内図



平井川

現地

多西小学校

御堂中学校

市民プール

市民球場

秋留台高校

秋留台公園

体育館・公民館

あきる野市役所

J R秋川駅

100 m

地理院地図を加工して作成


現地写真（令和4年度撮影）

・敷地南側から





・残土登頂部東側から



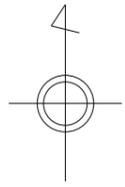

小宮久保会館

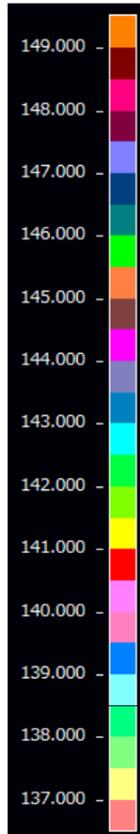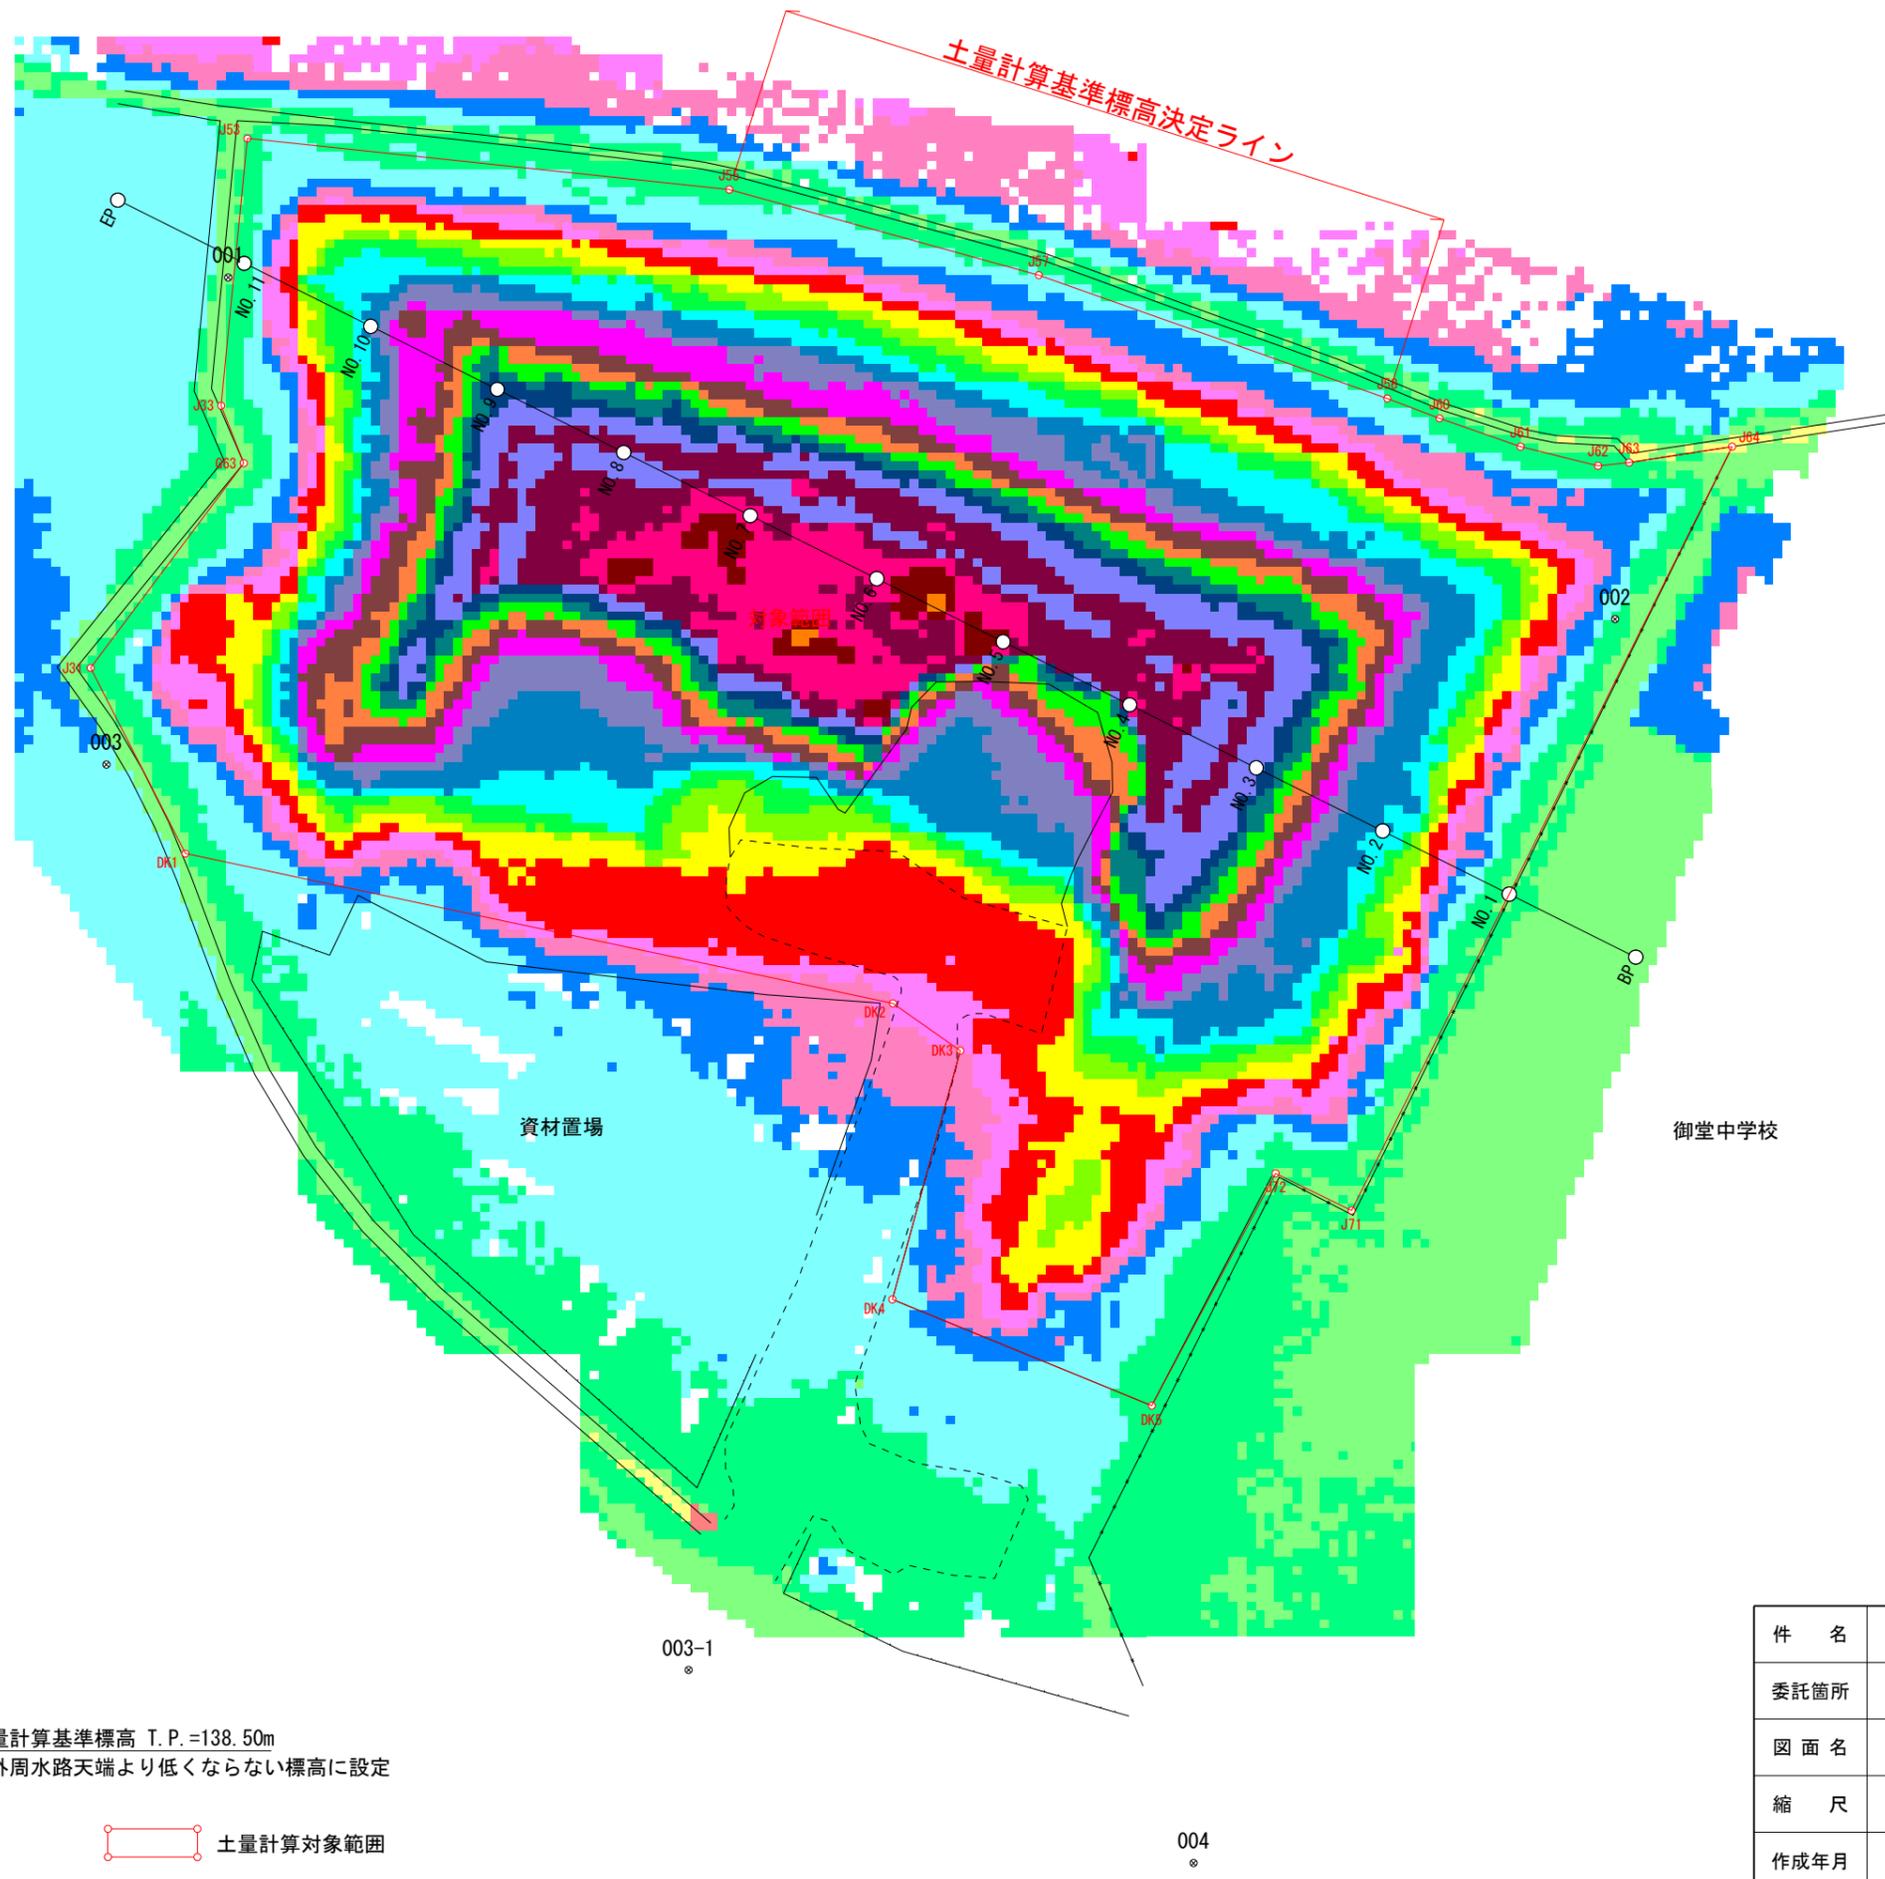

土量計算基準標高 T.P.=138.50m
 ※外周水路天端より低くならない標高に設定

土量計算対象範囲

御堂中学校

件名	草花地内土量測定測量業務委託		
委託箇所	あきる野市草花地内		
図面名	現況平面図（等高線図）		
縮尺	/	図面番号	/
作成年月	令和7年2月		
あきる野市			

周辺道路の状況

市道 II-38号線

平井川

幅員：8.00m

幅員：6.00m

幅員：7.50m

現地

御堂中学校

幅員：8.00m

国道411号線

市道 多西334号線

幅員：6.00m

都道465号伊奈福生線(秋3・4・6)

幅員：6.07m~27.40m

50 m

地理院地図を加工して作成

