


保留地位置図

保留地番号 2 1

1 4 街区 1

縮尺 1/6,000

方位

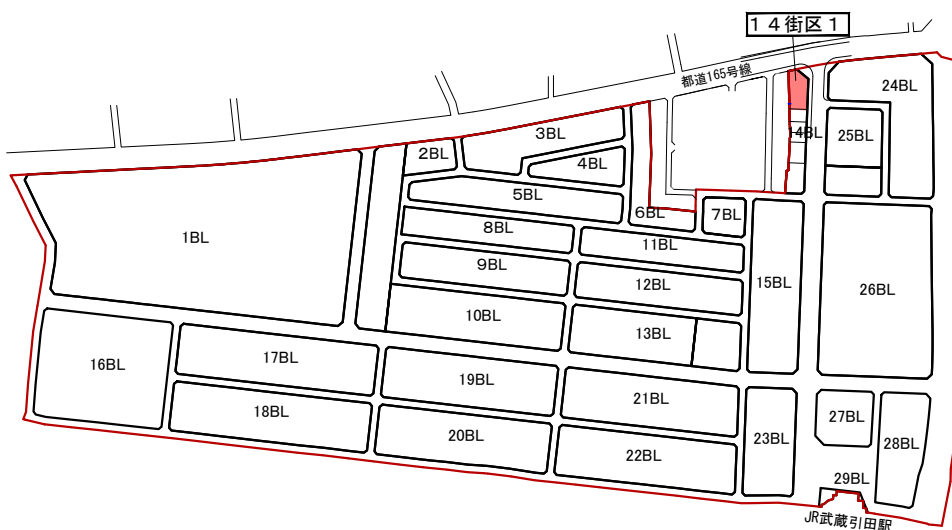

保留地詳細図

縮尺 1/400

方位



記 号	名 称
	下水
	水道
	ガス
	コンクリート杭
	プレート (道路境界)
	電柱
	通信
	電気

価格 : 64, 742, 000円


保留地位置図

保留地番号 2 2

2 4 街区 1

縮尺 1/6,000

方位

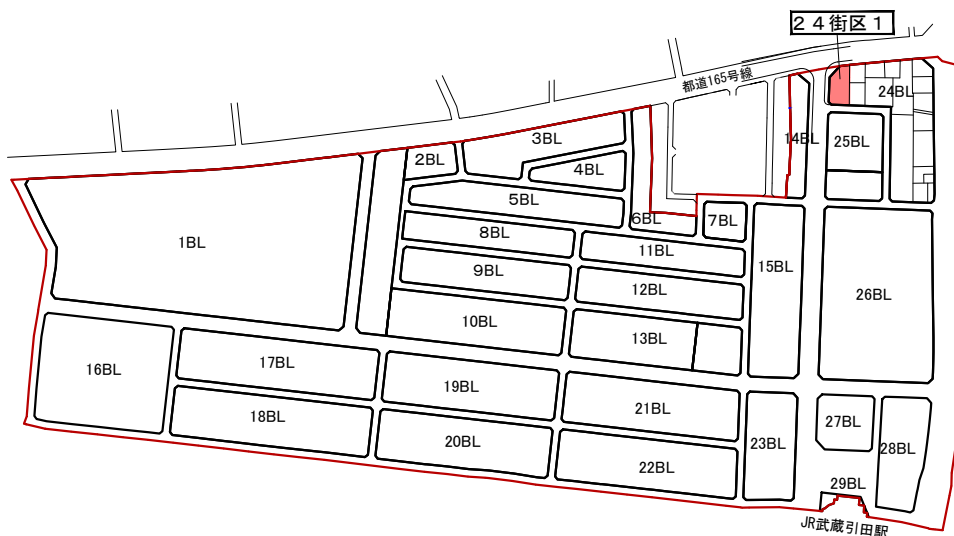

保留地詳細図

縮尺 1/400

方位



記 号	名 称
	下水
	水道
	ガス
	コンクリート杭
	プレート (道路境界)
	電柱
	通信
	電気

価格 : 70,777,000円