




# 案内図（武蔵五日市駅前駐車場運営事業）

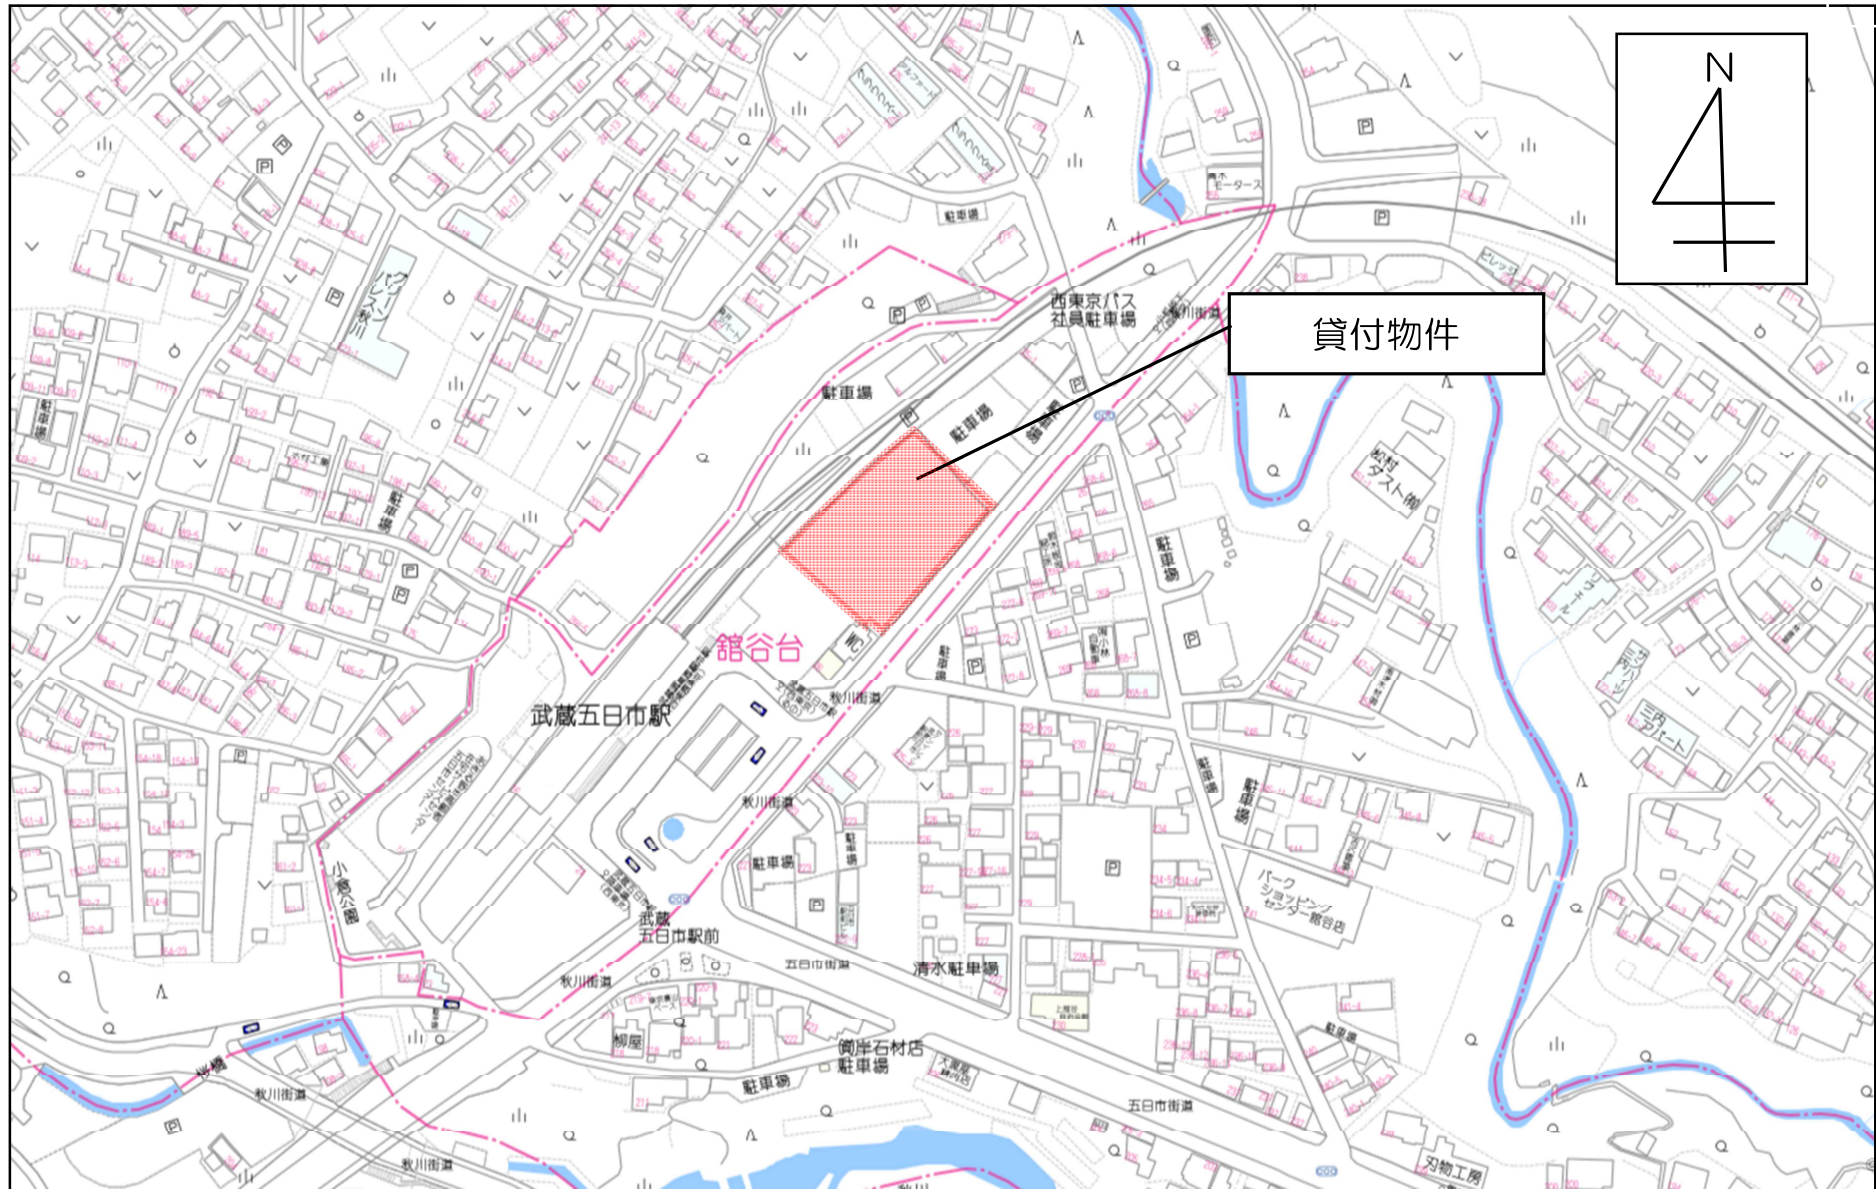





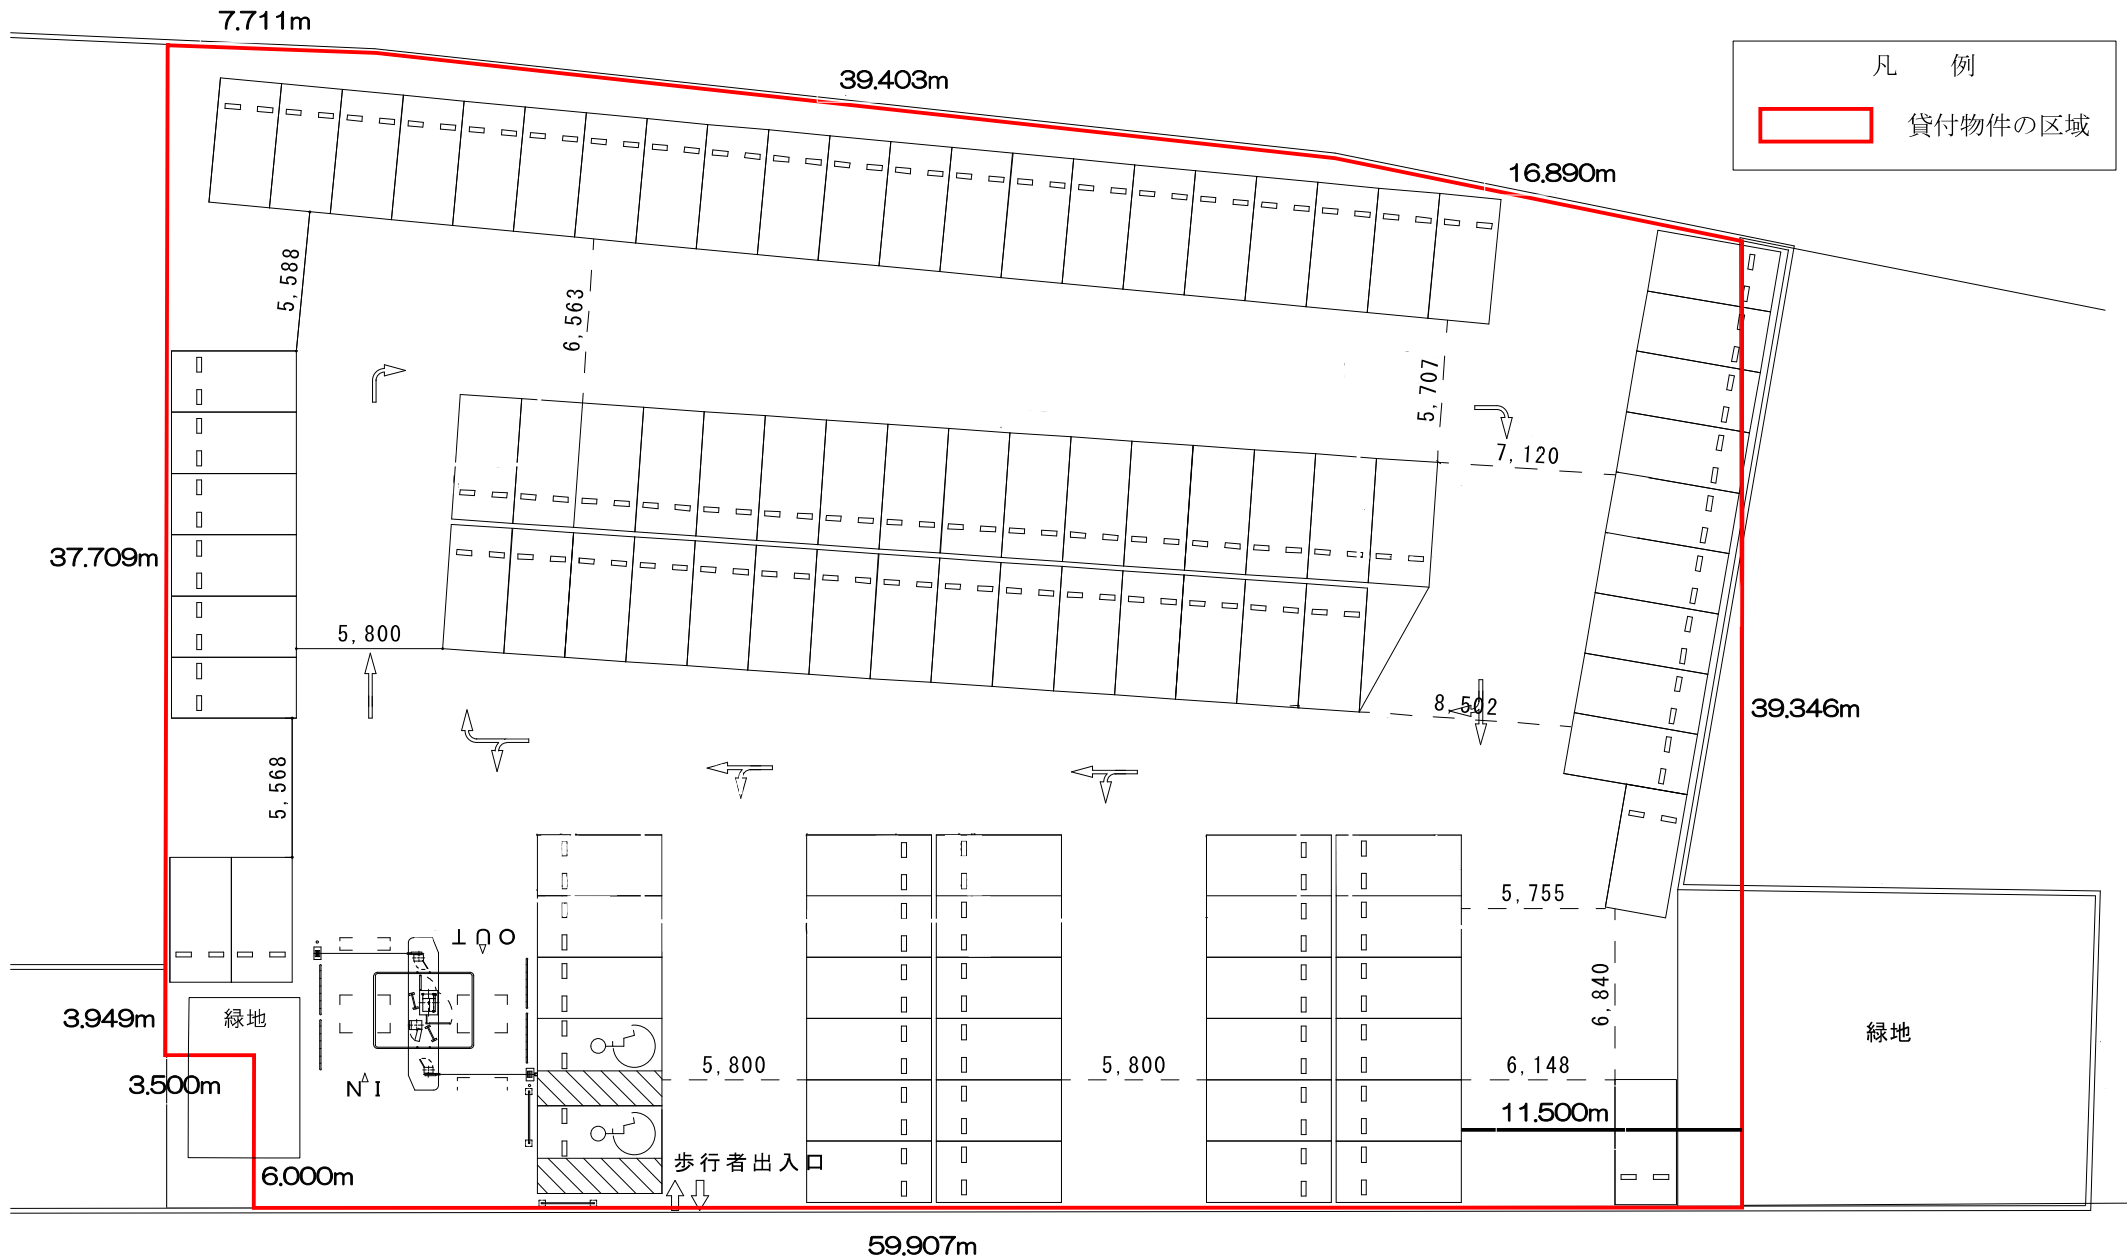
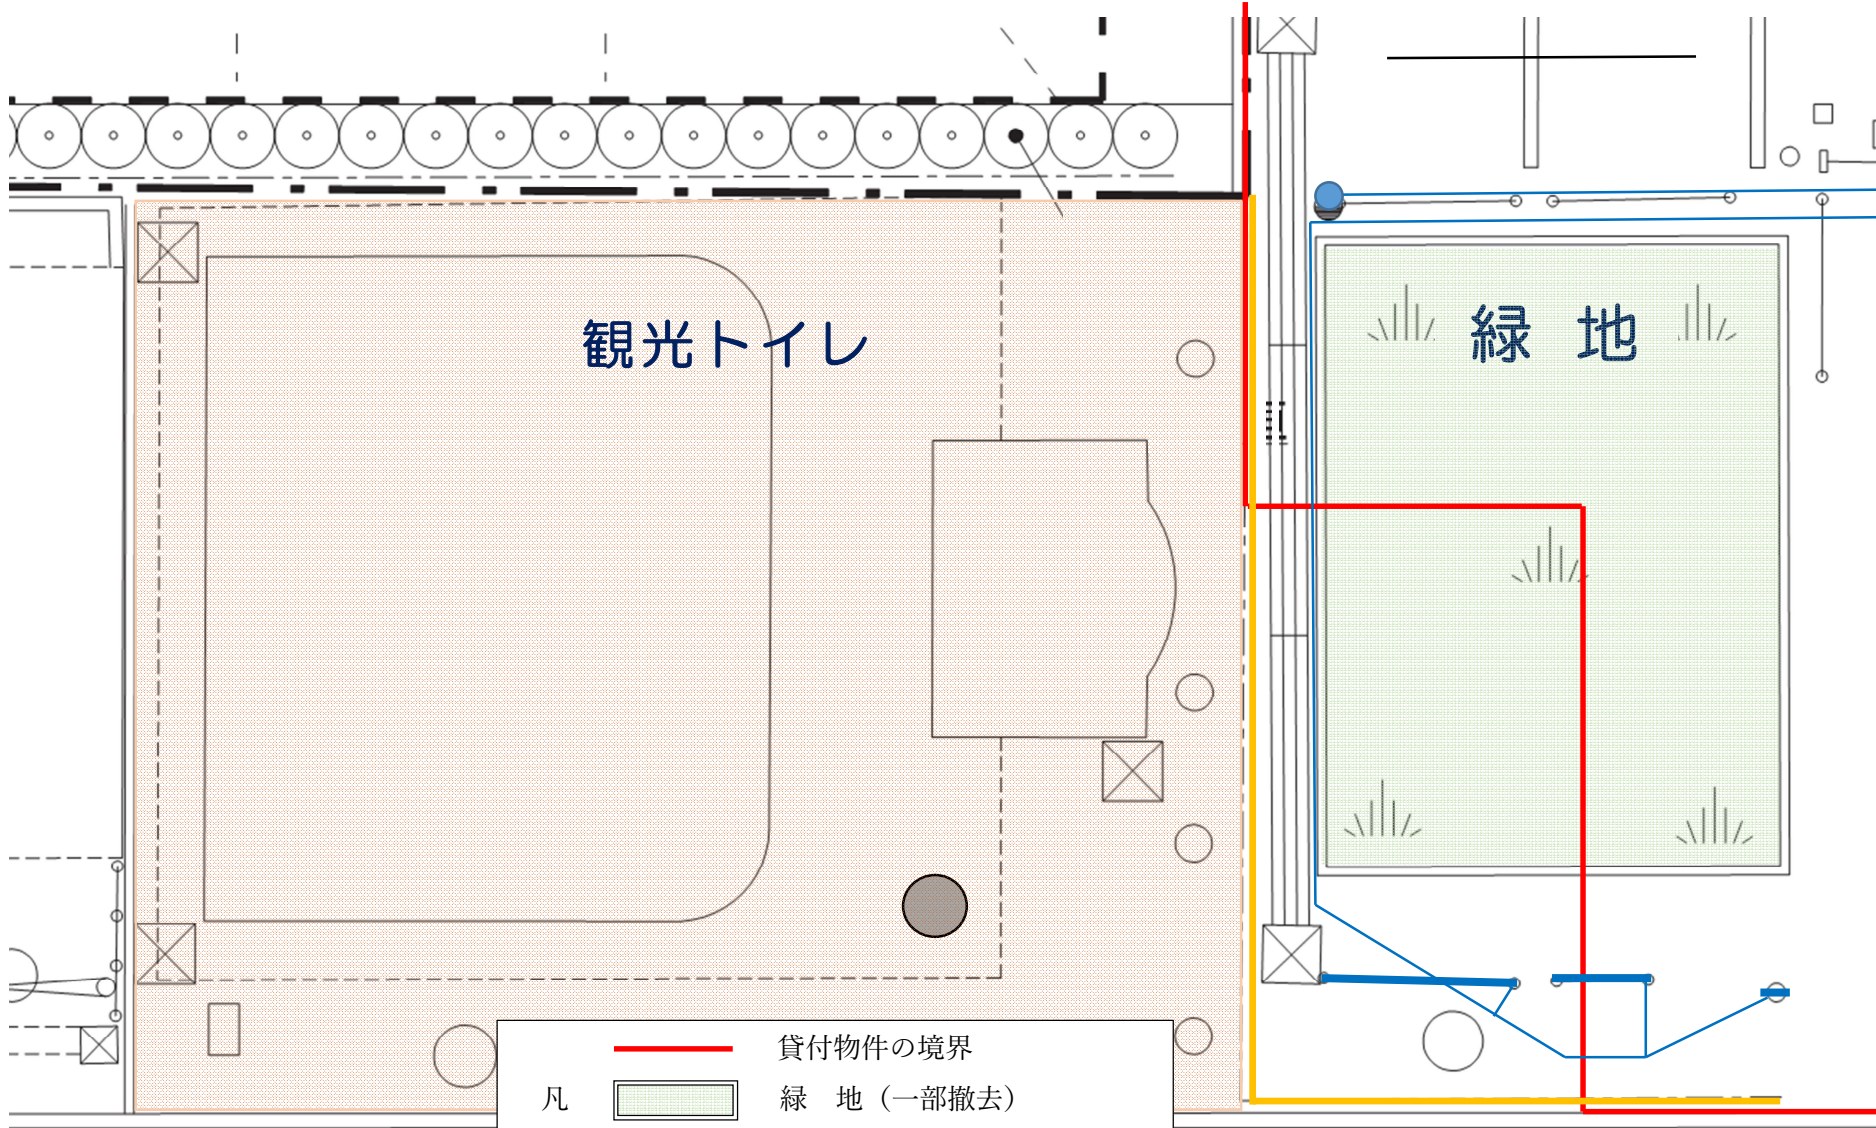
# 現況図（武蔵五日市駅前駐車場運営事業）




# 駐車場西側の緑地部分の設備等（令和6年10月現在）





凡		貸付物件の境界
		緑地（一部撤去）
		フェンス（一部撤去）
		配線（地中・一部撤去）
例		照明付き看板（撤去）
		照明（存置）

# 駐車場西側の緑地部分の設備等（令和7年4月以降）

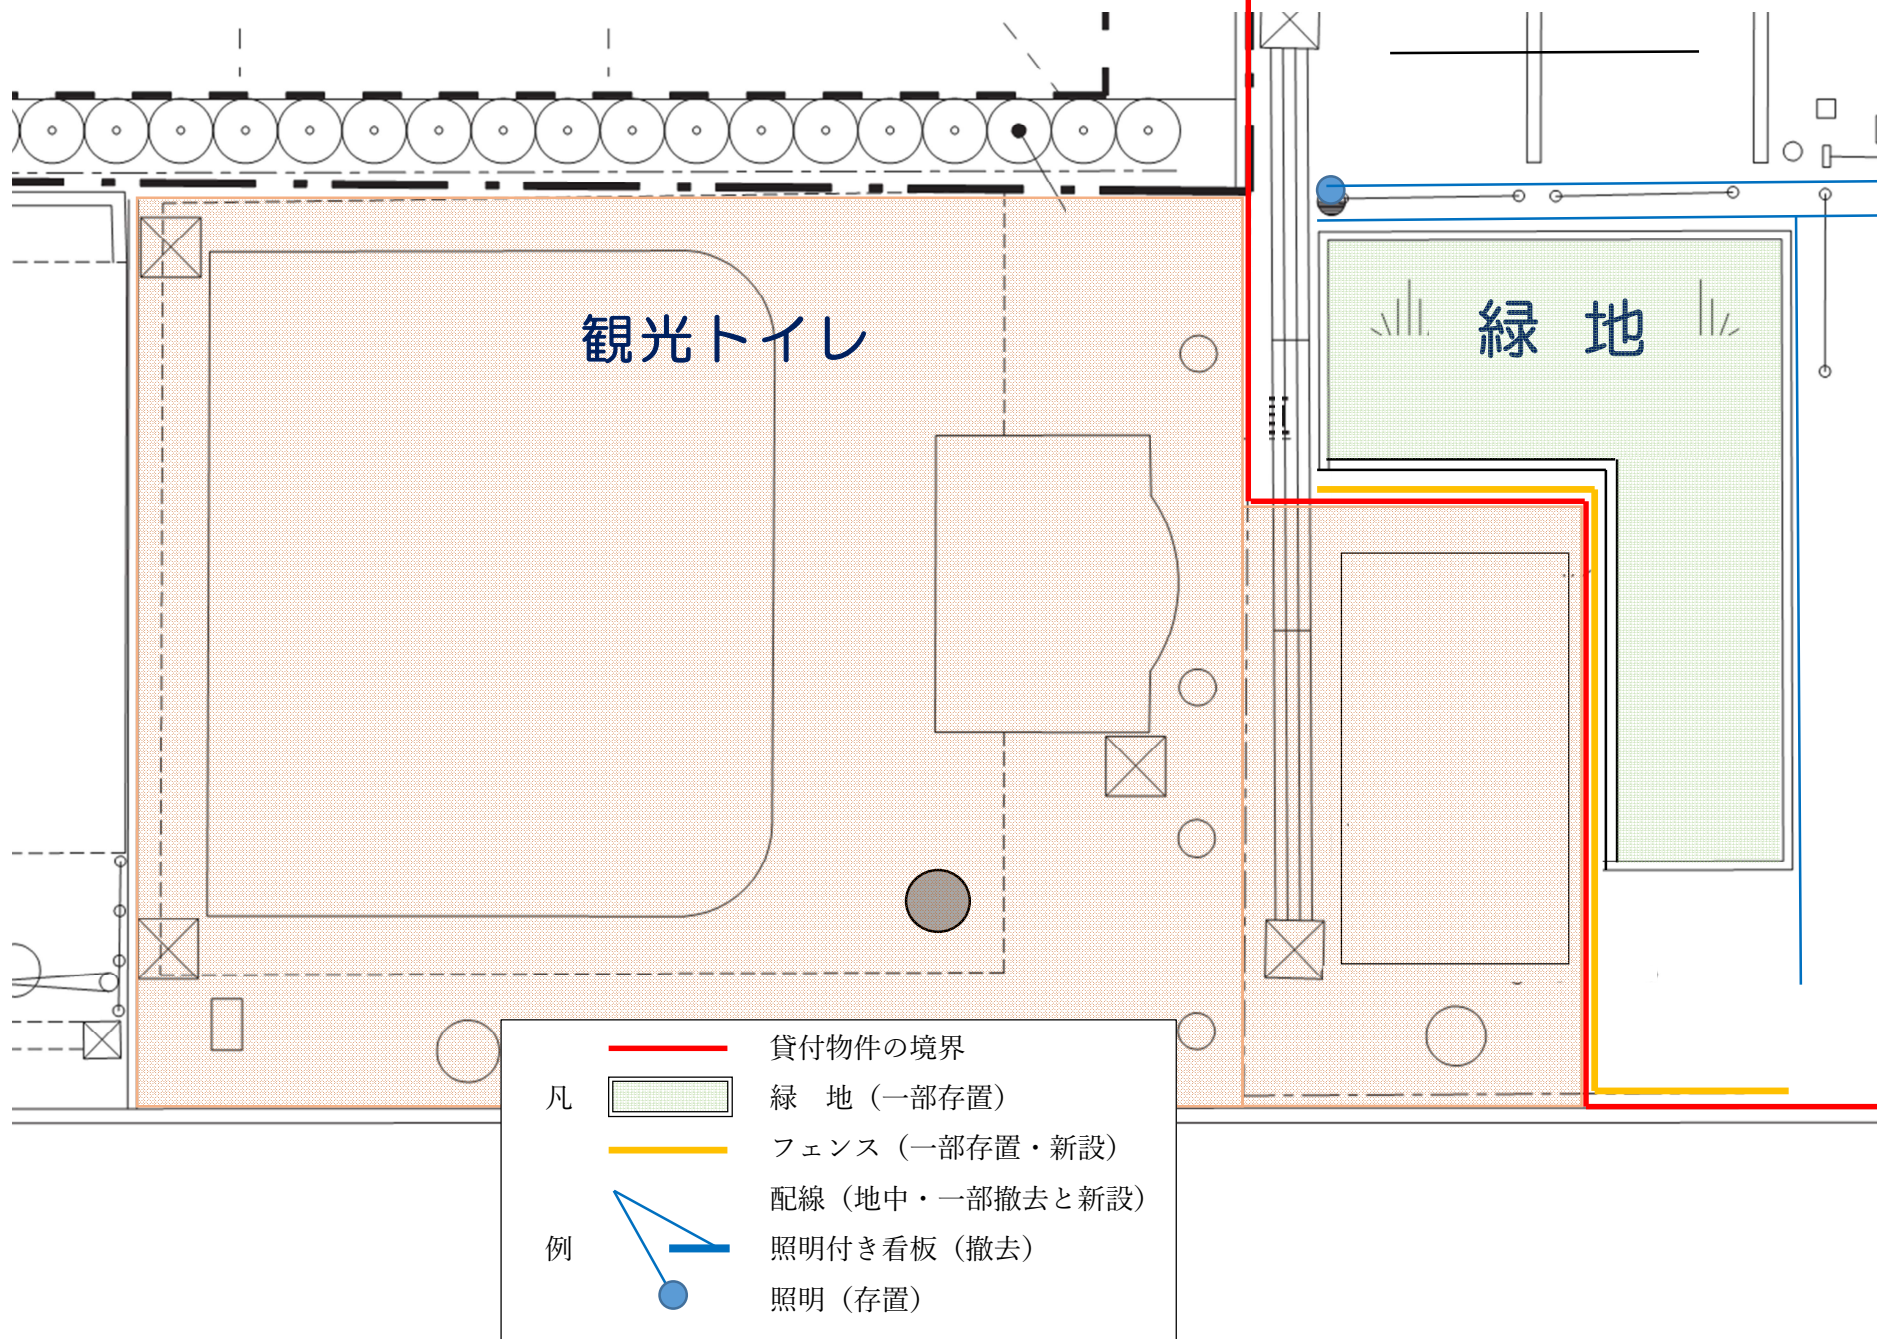



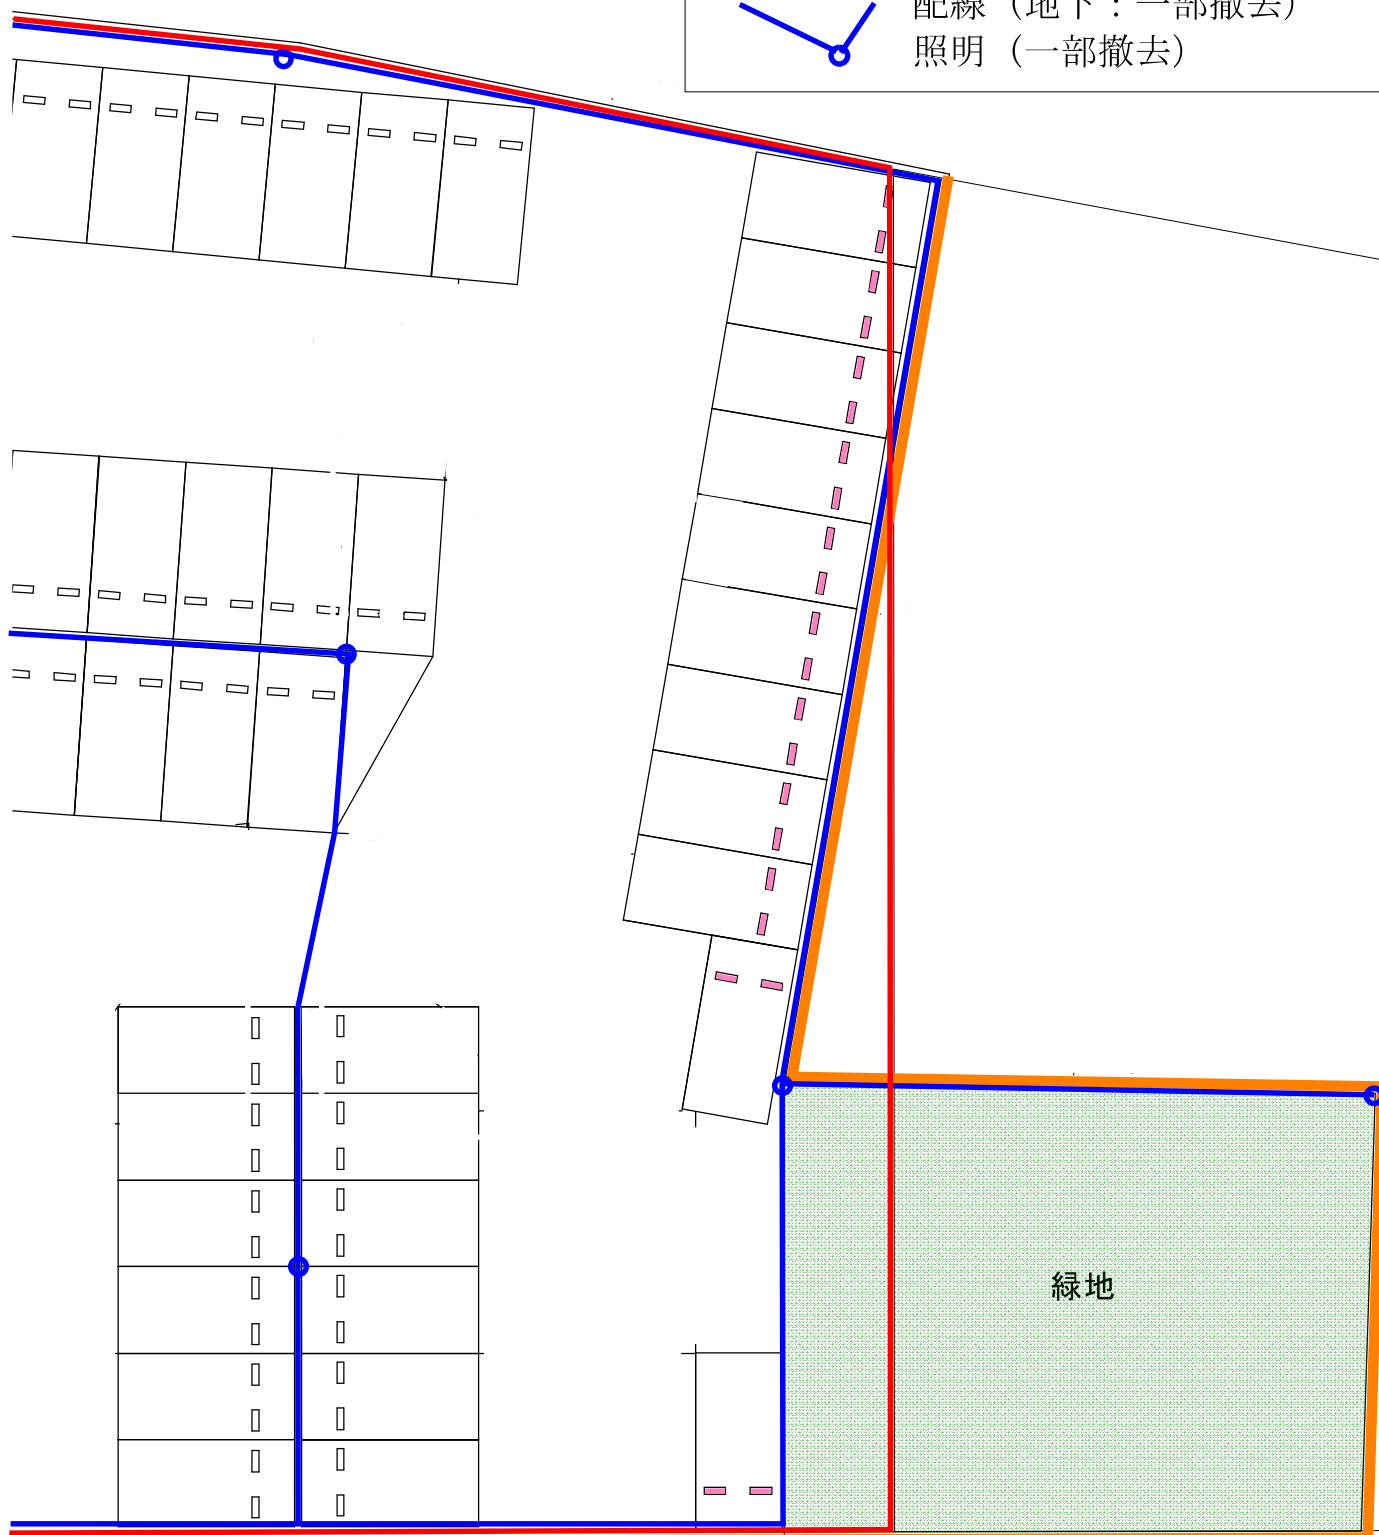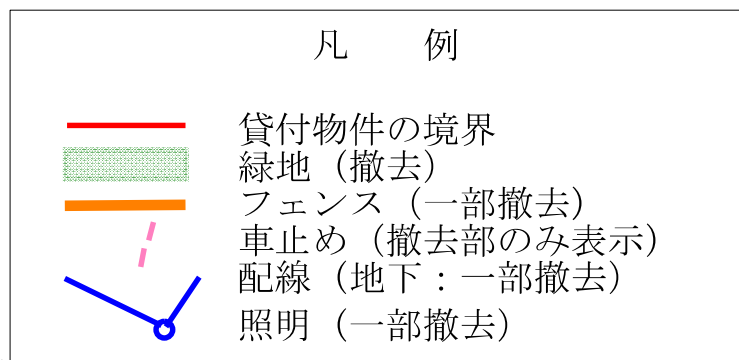



# 駐車場東側の境界部分の設備等 (令和6年10月現在)



駐車場東側の境界部分の設備等  
(令和7年4月以降)

## 凡 例

-  貸付物件の境界
-  緑地 (撤去済み)
-  フェンス (一部存置)
-  車止め (撤去済み)
-  配線 (地下:一部存置)
-  照明 (一部存置)



