



M  
L  
K  
J  
I  
H  
G  
F  
E  
D  
C  
B  
A

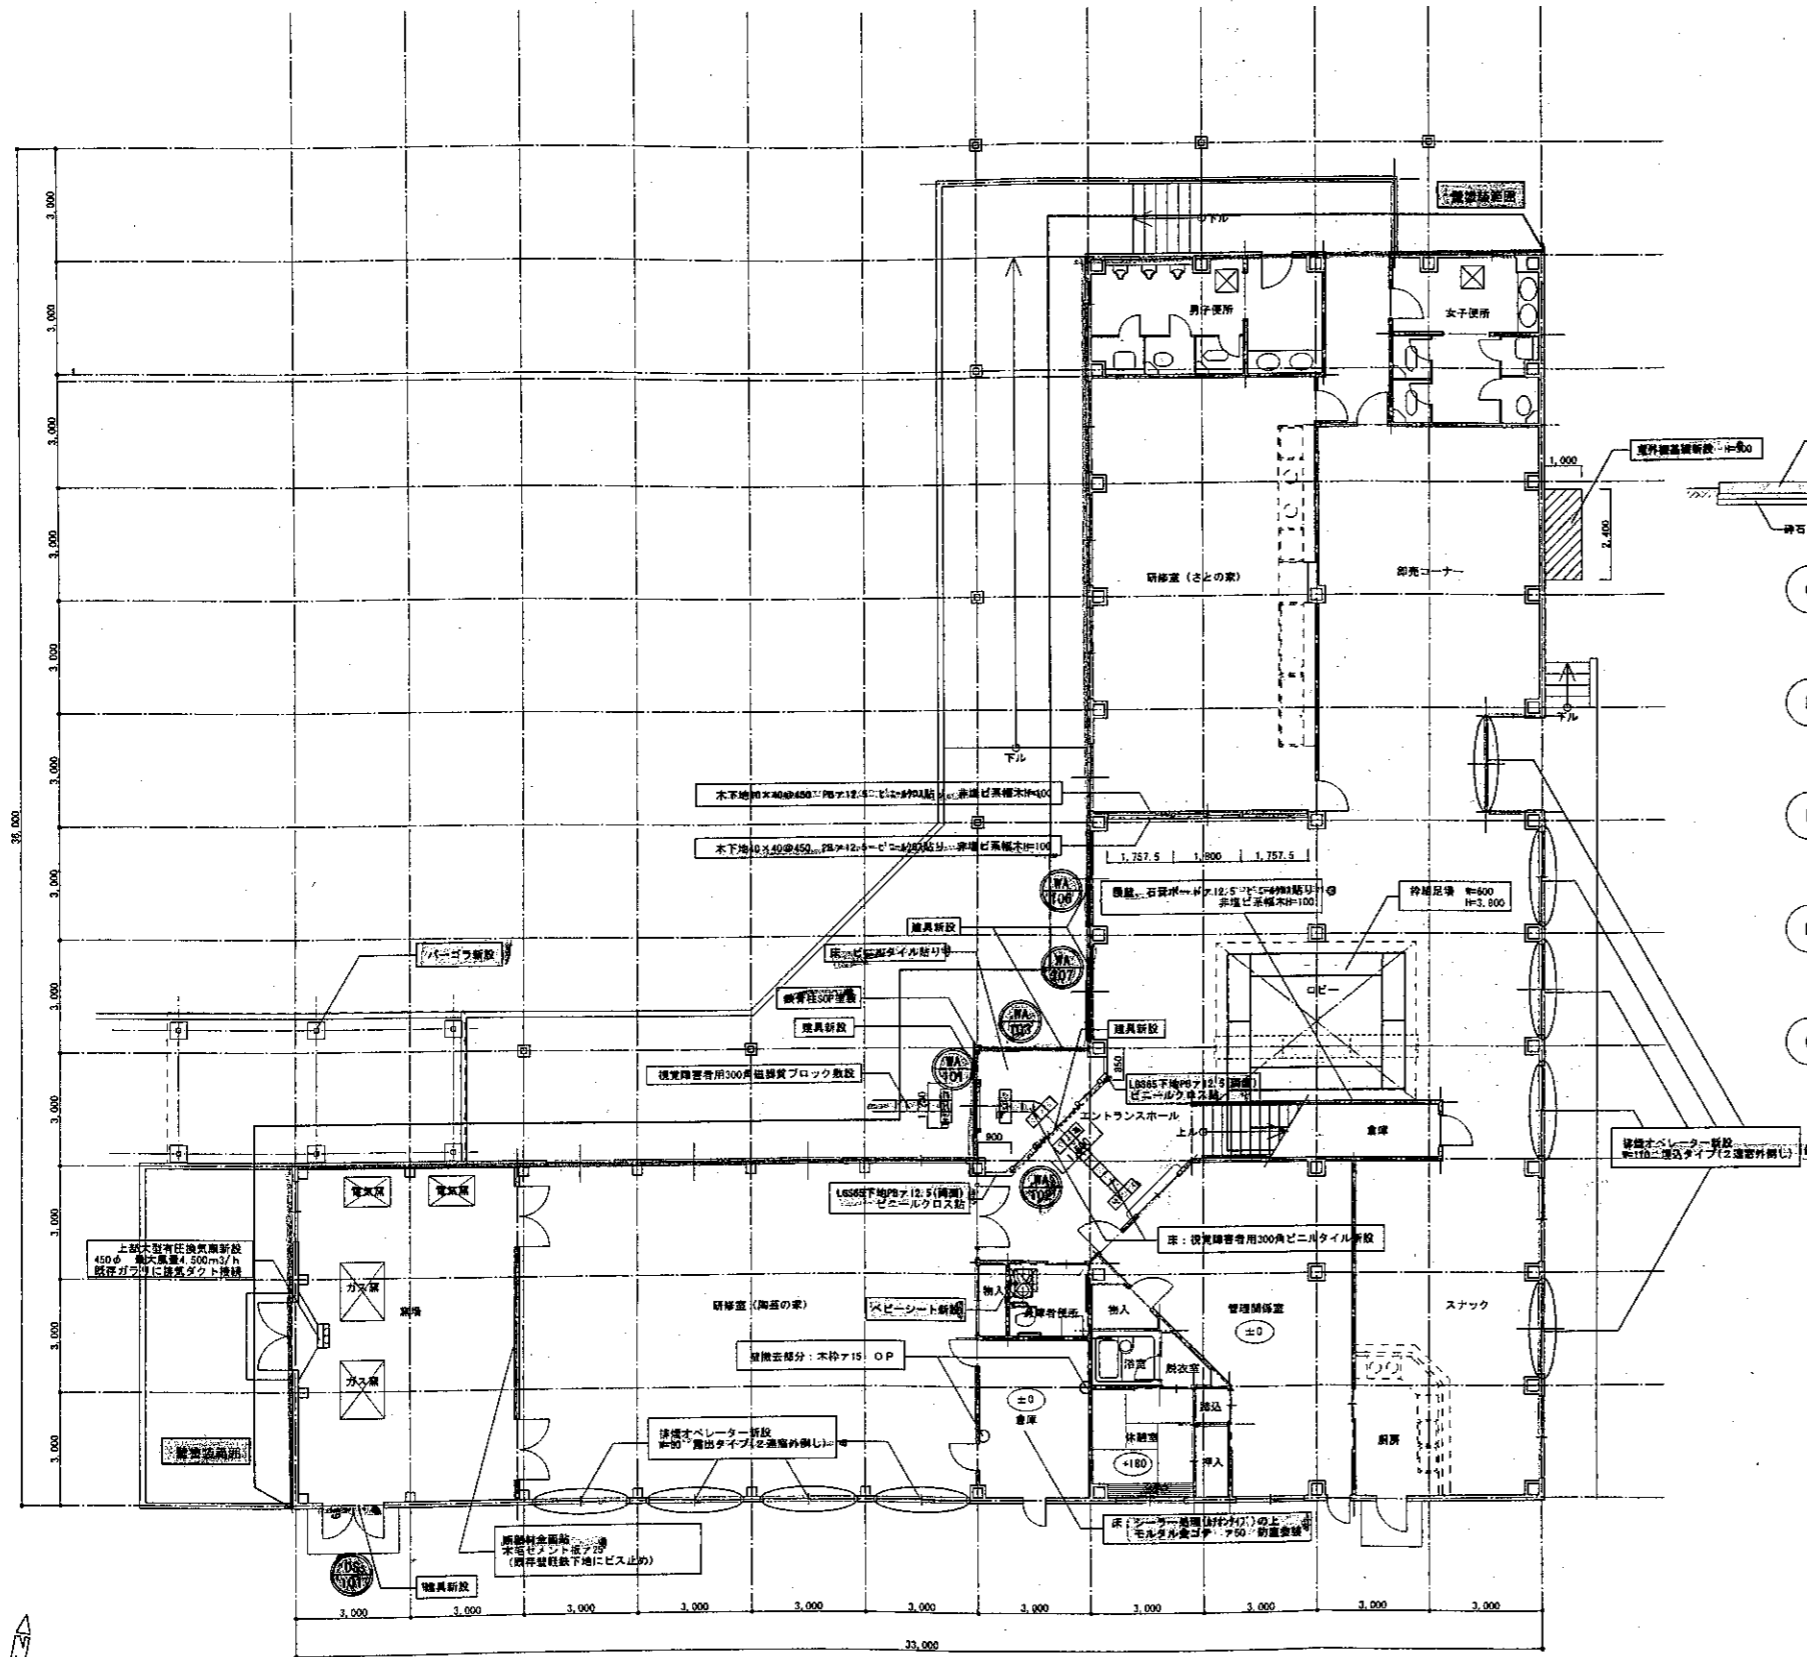

1 2 3 4 5 6 7 8 9 10 11 12

1階平面図

G  
F  
E  
D  
C

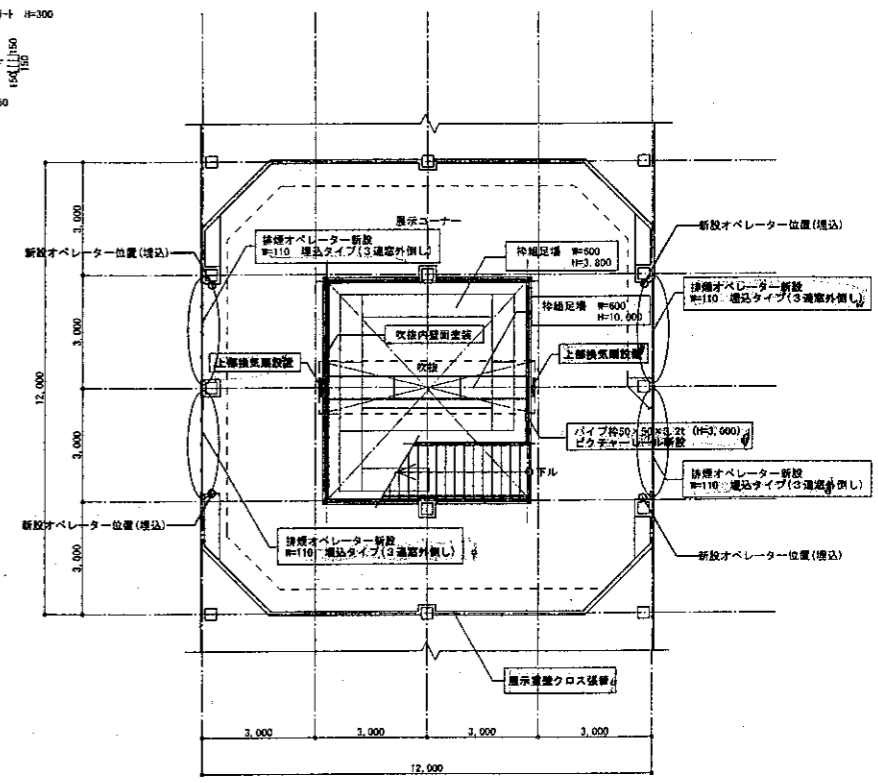

8 9 10 11 12

2階平面図

壁クロス全面張り替え部 : 1階ロビー、卸売コーナー、2階展示室

