改修

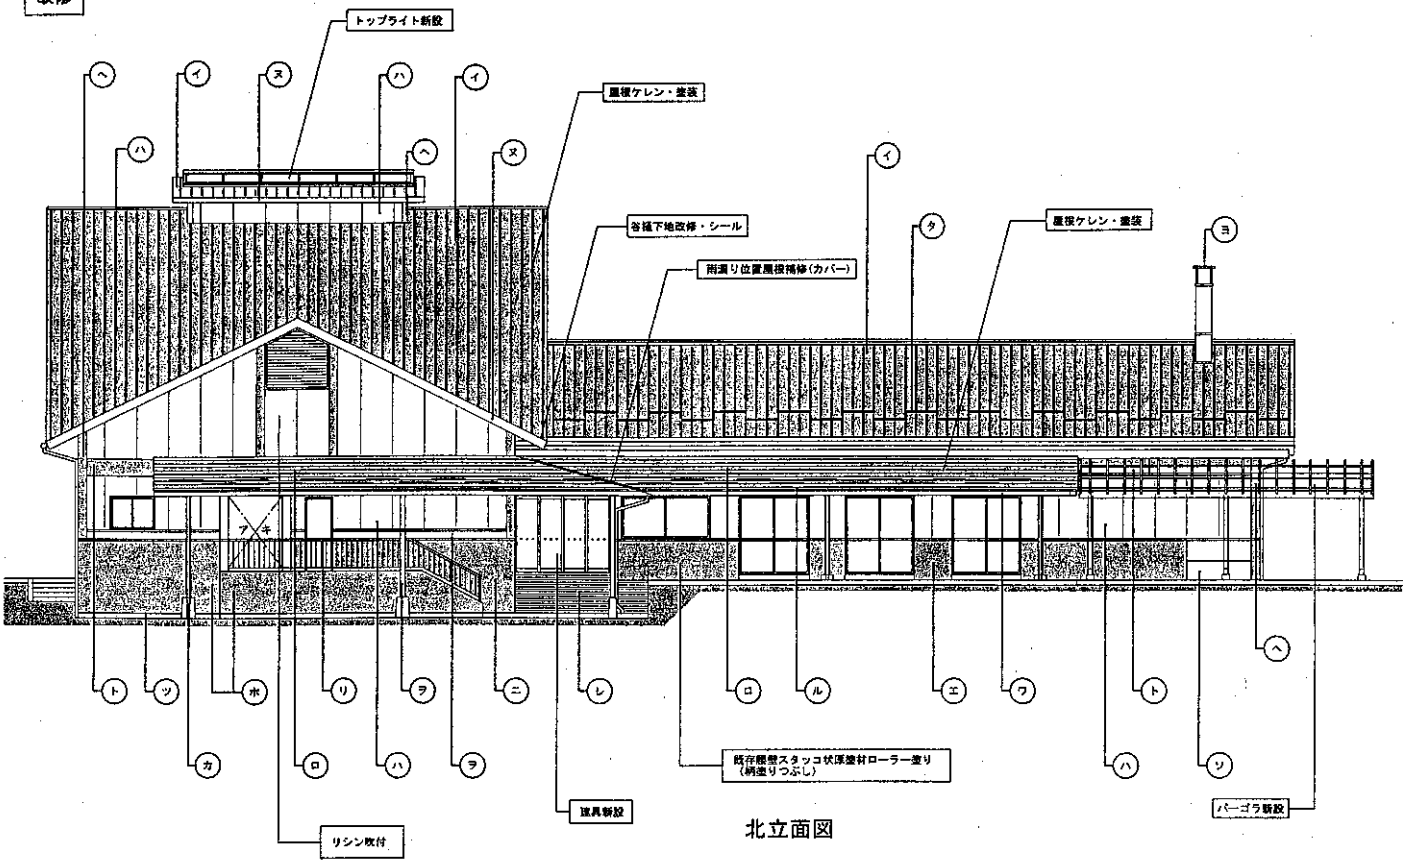

北立面図

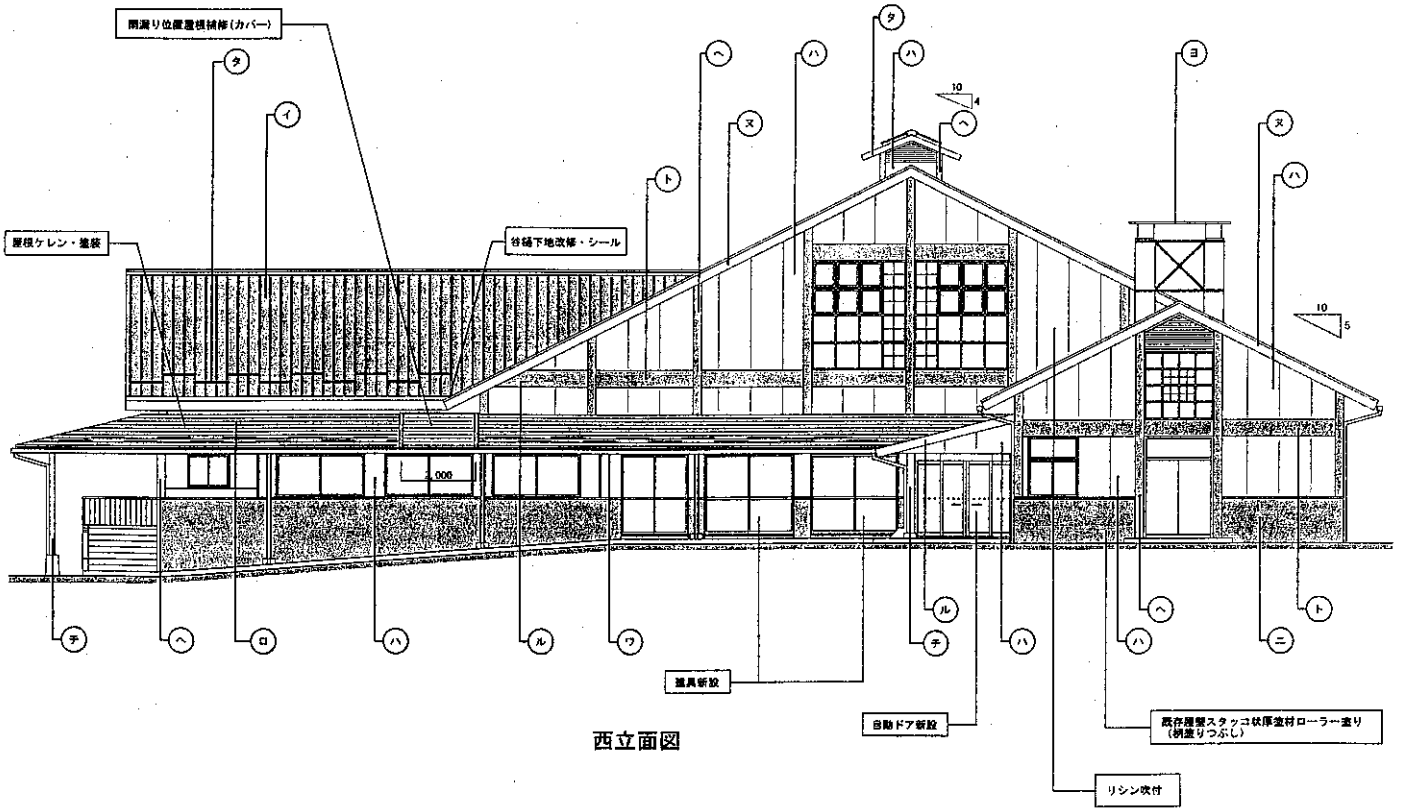

西立面図

(同色)	ワ	軒樋：硬質塩ビ製角樋ＶＰ	レ	土間コンクリート（ノンスリップ仕様）
	カ	竪樋：硬質塩ビ製パイプ　φ100ＶＰ	ソ	水飲場
	ヨ	煙突：耐候性鋼板　ｔ2.3	ツ	根巻り：コンクリート打放しのまま　目地切
吹付	タ	雷止め		

縮尺	記事	製図	担当	部長	所長	図面番号