



改修

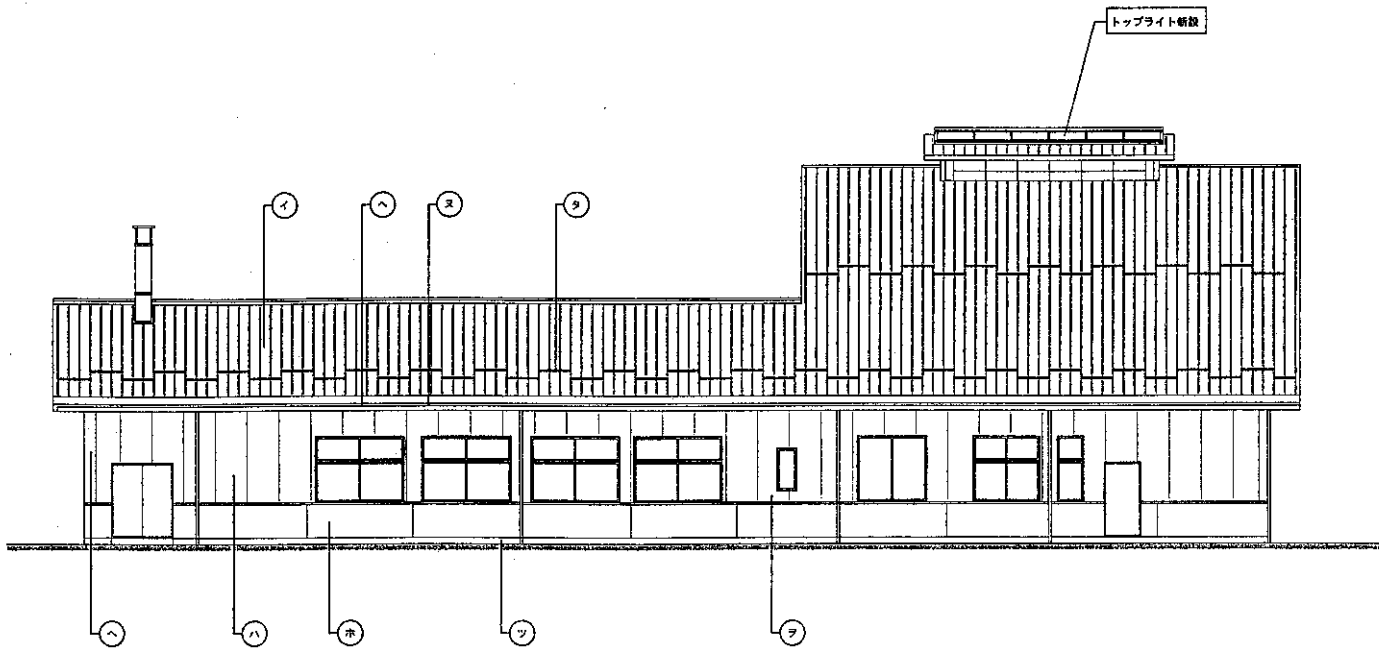

南立面図

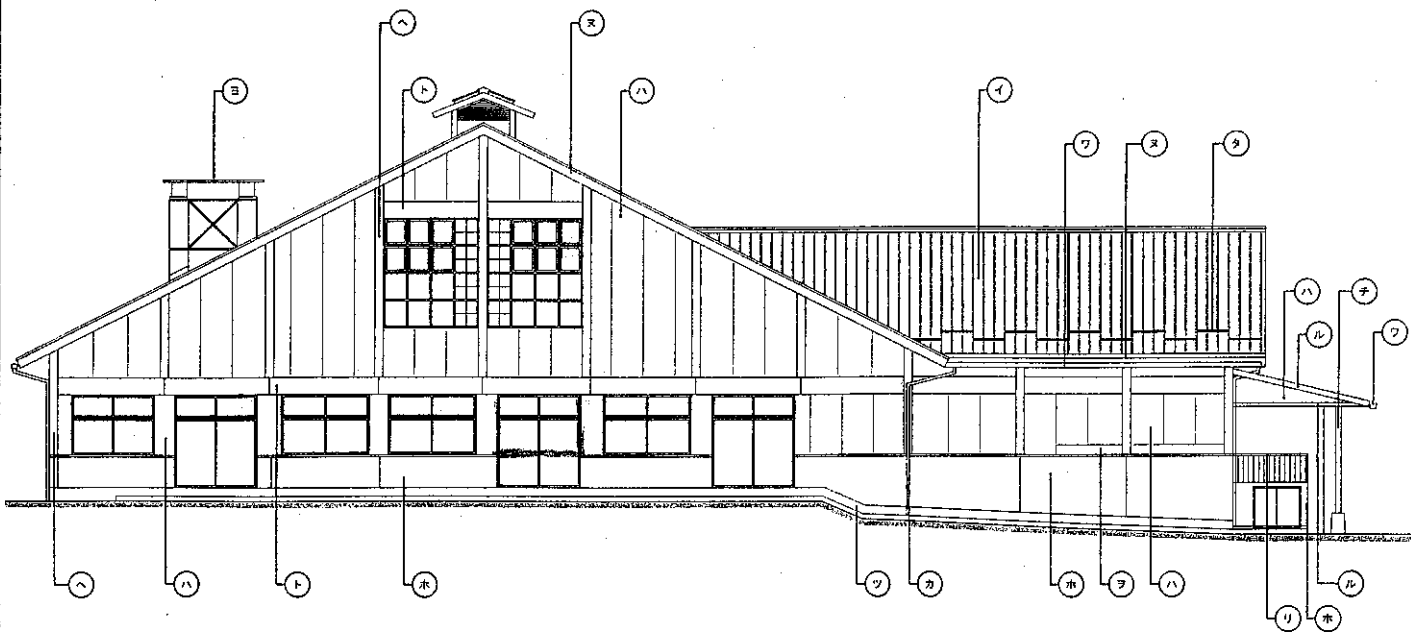

東立面図

色)	ワ	材種: 硬質塩ビ製角種VP	レ	土間コンクリート (ノンスリップ仕様)
	カ	型種: 硬質塩ビ製パイプ φ100VP	ソ	水取溝
	ヨ	煙突: 耐熱性鋼板 72.3	ツ	根廻り: コンクリート打放しのまま 目地切
吹付	タ	雪止め		