
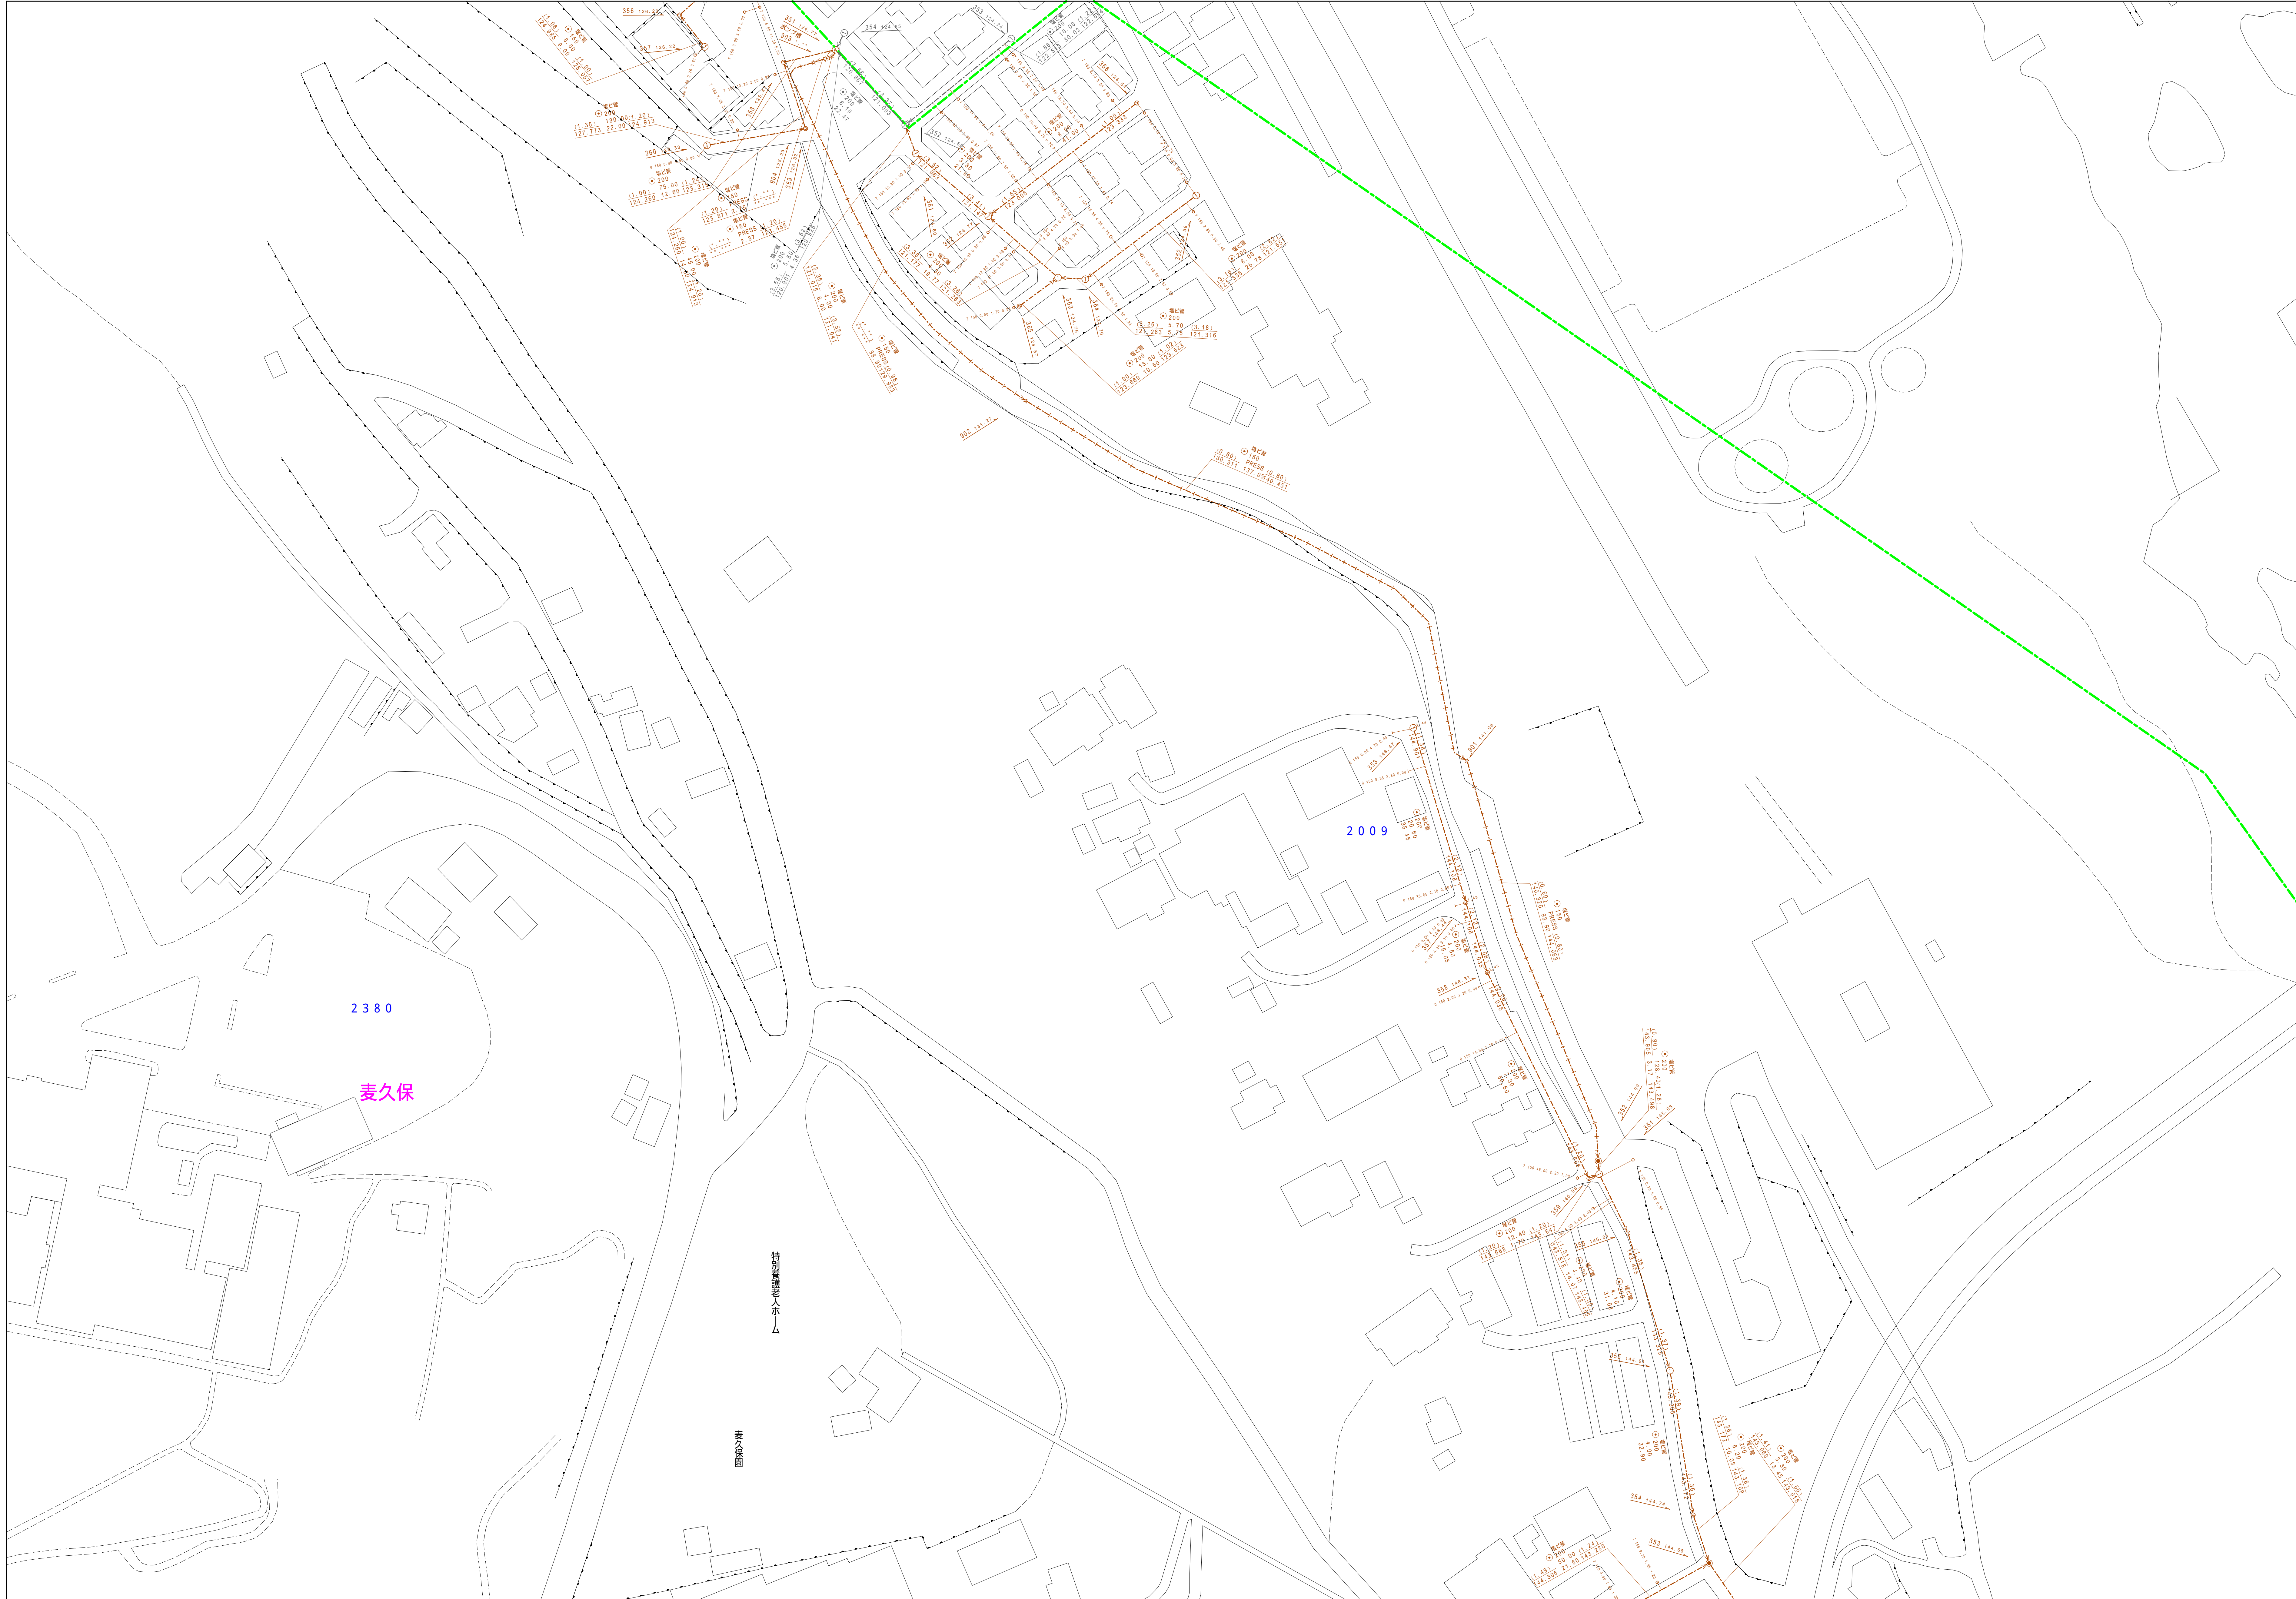


あきる野市公共下水道台帳図

2433-4

2433-1	2433-2	2434-1
2433-3	2433-4	2434-3
2533-1	2533-2	2534-1

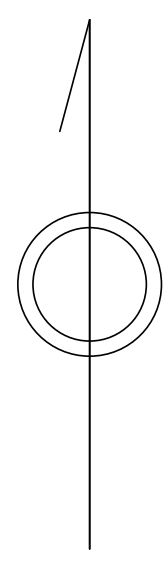


凡例	名称
	標高 1号マンホール (内径90cm)
	標高 2号マンホール (内径120cm)
	標高 3号マンホール (内径150cm)
	標高 4号マンホール (内径180cm)
	標高 5号マンホール (内径210x120cm)
	標高 6号マンホール (内径260x120cm)
	標高 7号マンホール (内径300x120cm)
	標高 8号マンホール (内径350cm)
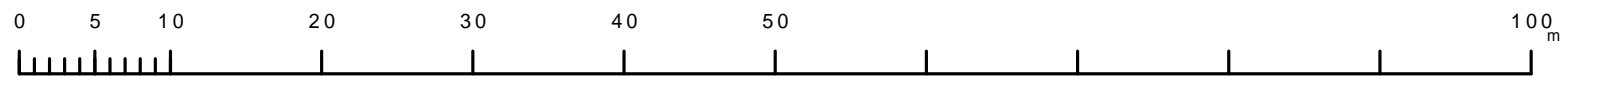

