



あ き る 野 市 公 共 下 水 道 台 帳 図

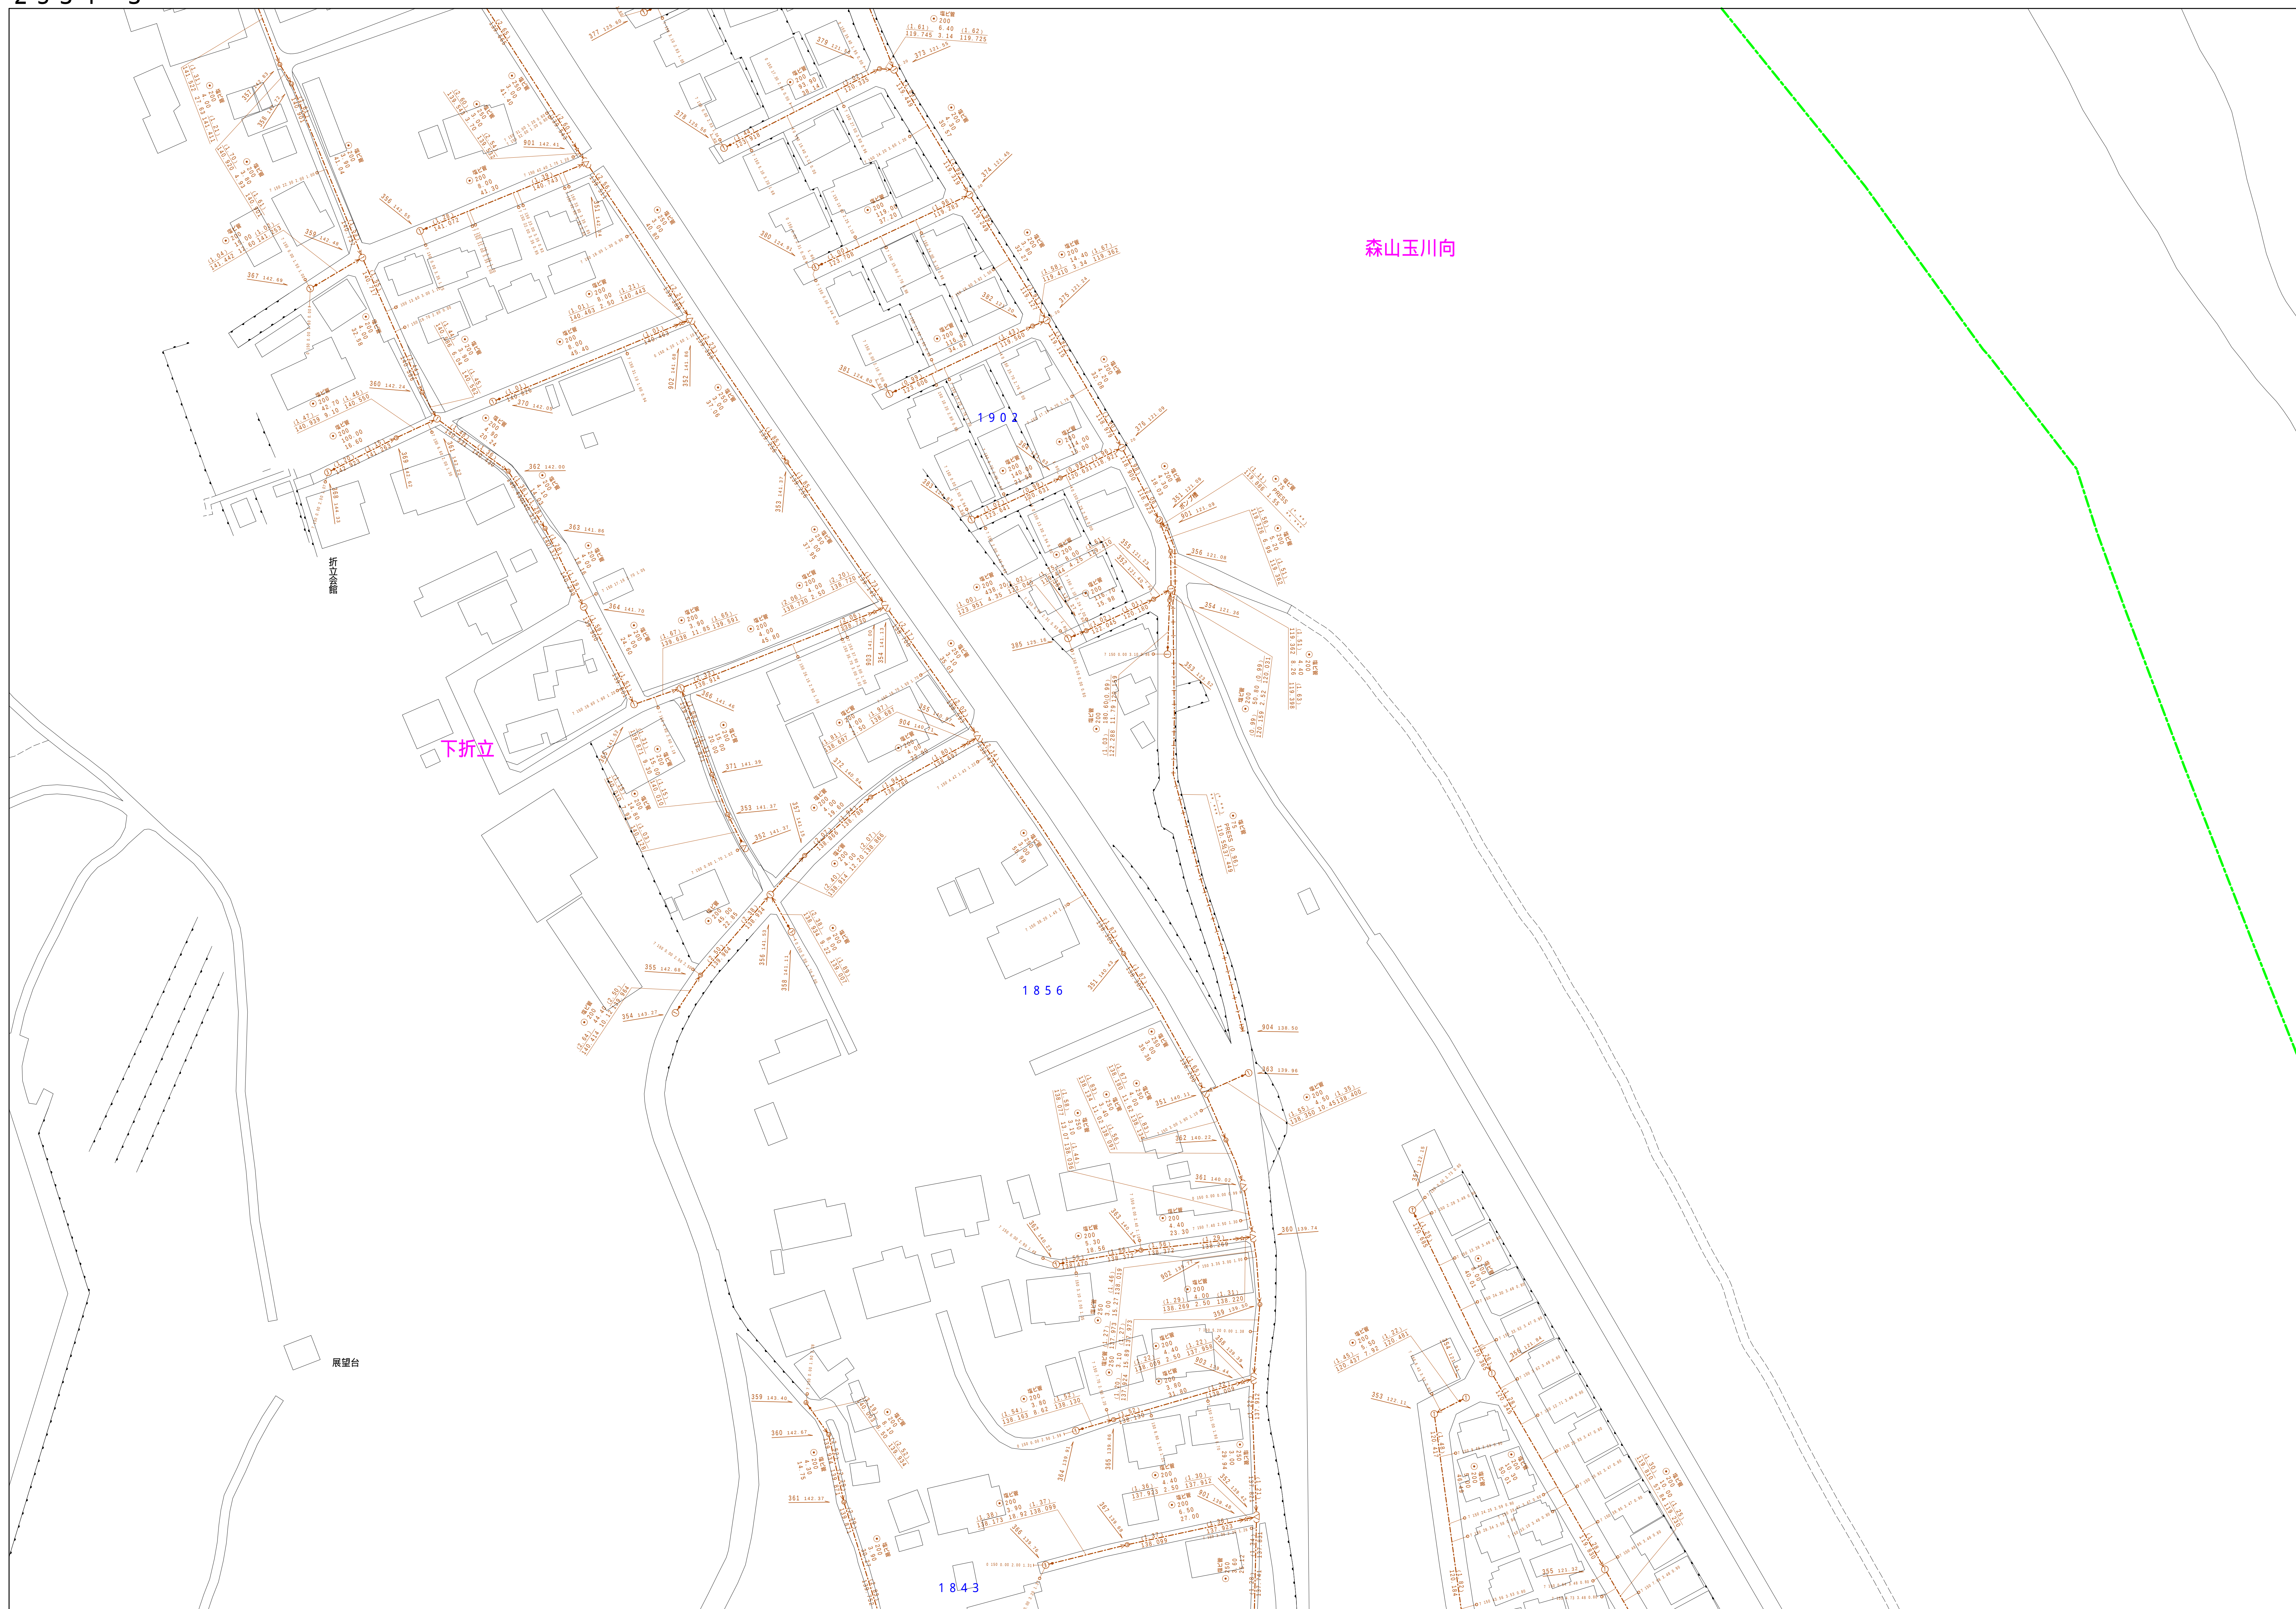

凡 例		名 称		
マン ホ ール （人 孔）	●	標準	1号マンホール（内径90cm）	
	○	標準	2号マンホール（内径120cm）	
	①	標準	3号マンホール（内径150cm）	
	②	標準	4号マンホール（内径180cm）	
	③	標準	5号マンホール（内径210×120cm）	
	④	標準	6号マンホール（内径240×120cm）	
	⑤	標準	7号マンホール（内径300×120cm）	
	⑥	植立	0号マンホール（内径75cm）	
	⑦	植立	1号マンホール（内径90cm）	
	⑧	植立	2号マンホール（内径120cm）	
	⑨	植立	3号マンホール（内径150cm）	
	⑩	植立	4号マンホール（内径180cm）	
	⑪	植立	方形マンホール（内径90×60cm）	
	⑫	植立	方形マンホール	
	⑬	特殊	特1号マンホール（内径90×60cm）	
	⑭	特殊	特2号マンホール（内径120×120cm）	
	⑮	特殊	特3号マンホール（内径150×120cm）	
	⑯	特殊	特4号マンホール（内径180×120cm）	
	⑰	○	小径マンホール（内径30cm）	
	⑱	□	特殊	特殊マンホール
	⑲	□	特殊	特殊マンホール
	⑳	□	特殊	特殊マンホール
	㉑	○	特殊	特殊マンホール（使用済）
	㉒	○	横溝	横溝方形マンホール（内径120×90cm）
	㉓	△	横溝	横溝方形マンホール（内径90×60cm）
	変化点又は結合点	⑲	○	変径マンホール（上流）
		⑳	○	変径マンホール（中流）
㉑		○	変径マンホール（下流）	
㉒		○	変径分水マンホール（上流）	
㉓		○	変径分水マンホール（下流）	
㉔		○	変径防衝庫付マンホール（上流）	
㉕		○	変径防衝庫付マンホール（下流）	
☆		☆	蓋入人孔	
▶		▶	取込口、社口、外溝管取入部等	
▶		▶	処理場、マンツボへの進入部または流出部	
▶		▶	処理場・上流部又は連絡管管轄区分点	
▶		▶	空管口	
▶		▶	新井	
▶		▶	変口	
注）注記欄に「変径」の表示は、変径及び降合点の両方を指してである。				
管	→	→	合流枝線	
	→	→	汚水枝線	
	→	→	雨水枝線	
	→	→	雨水枝線（しり票）	
	→	→	雨水主管（枝線）	
	→	→	合流枝線	
	→	→	合流枝線（市町村）	
	→	→	汚水枝線（市町村）	
	→	→	雨水枝線	
	→	→	雨水枝線（市町村）	
	→	→	雨水主管	
	→	→	連絡管	
	→	→	雨水主管（幹線）	
	→	→	処理場又はポンプ駅からの放流管	
	渠	→	→	合流送水管
→		→	合流送水管（市町村）	
→		→	汚水送水管	
→		→	汚水送水管（市町村）	
→		→	雨水送水管	
→		→	雨水送水管（市町村）	
→		→	雨水送水管	
→		→	雨水送水管（市町村）	
→		→	再生水管（中水道）	
→		→	水ファイバークーリング配管	
→		→	干堀、その他	
→		→	排水入れ	
→		→	排水管	
→		→	方路管（枝線）	
樹及び取付管		□	□	矩形汚水樹
	■	■	矩形雨水樹	
	□	□	円形汚水樹	
	●	●	円形雨水樹	
	□	□	取付管（色は樹と同等である）	
	●	●	円形	
	■	■	矩形	
	▲	▲	蓋てい	
	●	●	蓋割り（円形）	
	●	●	矩形	
	LU	LU	LU型（U型渠）	
	○	○	蓋割り（矩形）	
	○	○	横断面	
	○	○	縦断面	
	○	○	その他	
管断面図	○	○	円形断面（矩形）	
	○	○	円形断面（円形）	
	○	○	矩形断面（矩形）	
	○	○	矩形断面（円形）	
	○	○	共同溝（矩形）	
	○	○	共同溝（円形）	
	○	○	第二合流	
	○	○	インバータ渠	
	○	○	都府県	
	○	○	市区町村	
	○	○	町郷・丁目	
	○	○	処理区域	
	○	○	処理区名	
	○	○	処理種	
	その他	○	○	排水導管
○		○	部分管等（色は管渠、人孔と同等である）	
○		○	部分管等（色は管渠、人孔と同じである）	
○		○	特定管渠	
○		○	特定管渠	

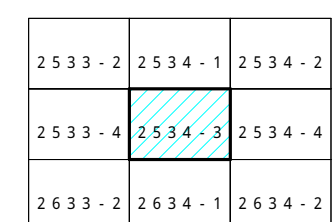