
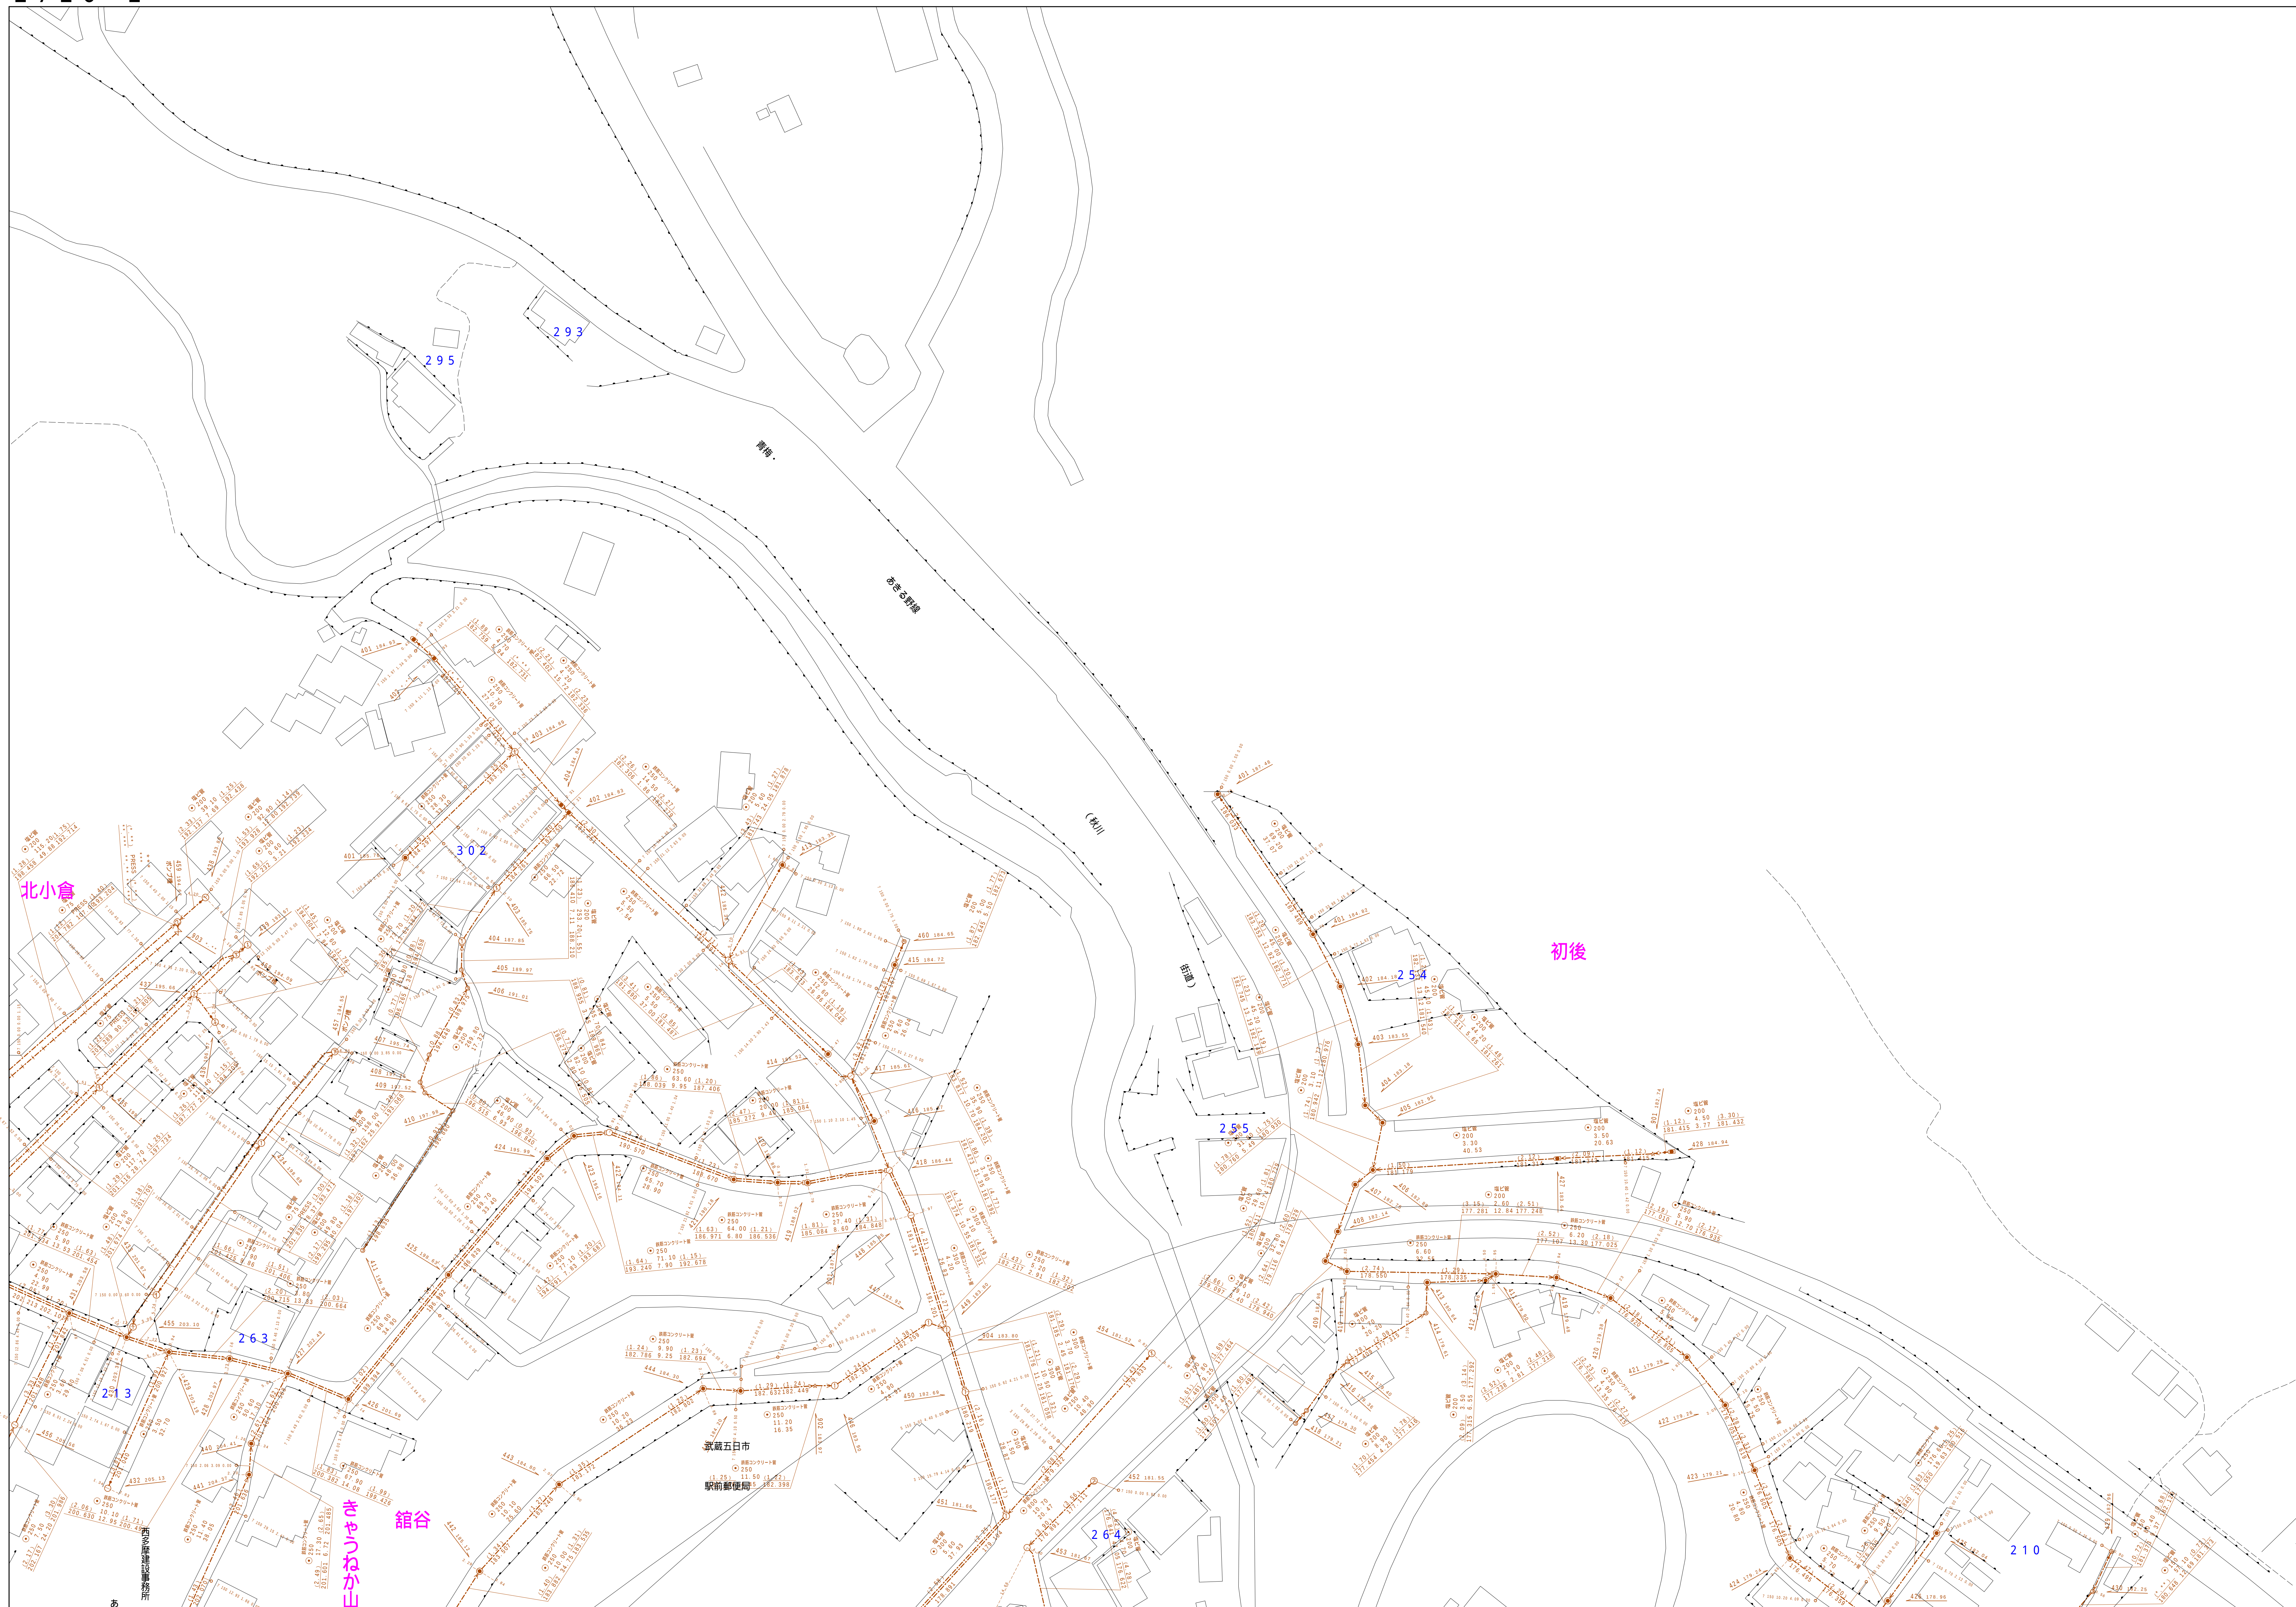
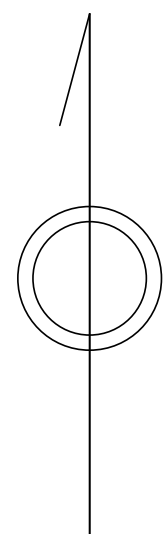


あ き る 野 市 公 共 下 水 道 台 帳 図

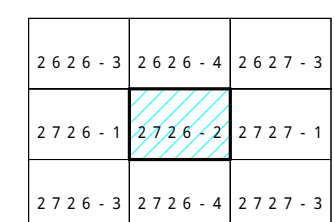

凡 例		名 称		
マン ホ ー ル （ 人 孔 ）	●	標準	1号マンホール（内径90cm）	
	○	標準	2号マンホール（内径120cm）	
	①	標準	3号マンホール（内径150cm）	
	②	標準	4号マンホール（内径180cm）	
	③	標準	5号マンホール（内径210×120cm）	
	④	標準	6号マンホール（内径240×120cm）	
	⑤	標準	7号マンホール（内径270×120cm）	
	⑥	縮小	0号マンホール（内径50cm）	
	⑦	縮小	1号マンホール（内径90cm）	
	⑧	縮小	2号マンホール（内径120cm）	
	⑨	縮小	3号マンホール（内径150cm）	
	⑩	縮小	4号マンホール（内径180cm）	
	⑪	縮小	矩形マンホール（内径90×60cm）	
	⑫	縮小	方形マンホール	
	⑬	特殊	特1号マンホール（内径90×60cm）	
	⑭	特殊	特2号マンホール（内径120×120cm）	
	⑮	特殊	特3号マンホール（内径150×120cm）	
	⑯	特殊	特4号マンホール（内径180×120cm）	
	○	小径マンホール（内径30cm）		
	□	特殊	特殊マンホール	
	□	特殊	分叉マンホール	
	□	特殊	円筒特殊人孔	
	□	特殊	矩形特殊人孔	
	□	特殊	特殊マンホール（使用済）	
	○	開口	開口マンホール（内径120×90cm）	
△	開口	開口マンホール（内径90×60cm）		
変色点又は結合点	△	区画マンホール（上流）		
	△	区画マンホール（中流）		
	△	区画マンホール（下流）		
	△	区画分叉マンホール（上流）		
	△	区画分叉マンホール（中流）		
	△	区画分叉マンホール（下流）		
	△	区画防漏継付マンホール（上流）		
	△	区画防漏継付マンホール（中流）		
	△	区画防漏継付マンホール（下流）		
注）マンホールの変色点及び埋合点の塗色は、設置者にて定める。				
管	—	合流枝線		
	—	汚水枝線		
	—	雨水枝線		
	—	雨水枝線（L・U型）		
	—	雨水主管（枝線）		
	—	合流枝線（市町村）		
	—	汚水枝線		
	—	雨水枝線		
	—	雨水枝線（市町村）		
	—	合流主管		
	—	汚水主管		
	—	雨水主管		
	—	雨水主管（市町村）		
	—	流況確認点		
	渠	—	排水車又はポンプ所からの放流渠	
—		合流直達管線		
—		汚水直達管線		
—		雨水直達管線		
—		合流直達管線		
—		合流直達管線（市町村）		
—		汚水直達管線		
—		雨水直達管線		
—		雨水直達管線（市町村）		
—		光ファイバーケーブル保護管		
