



2731-3	2731-4	2732-3
2831-1	2831-2	2832-1
2831-3	2831-4	2832-3

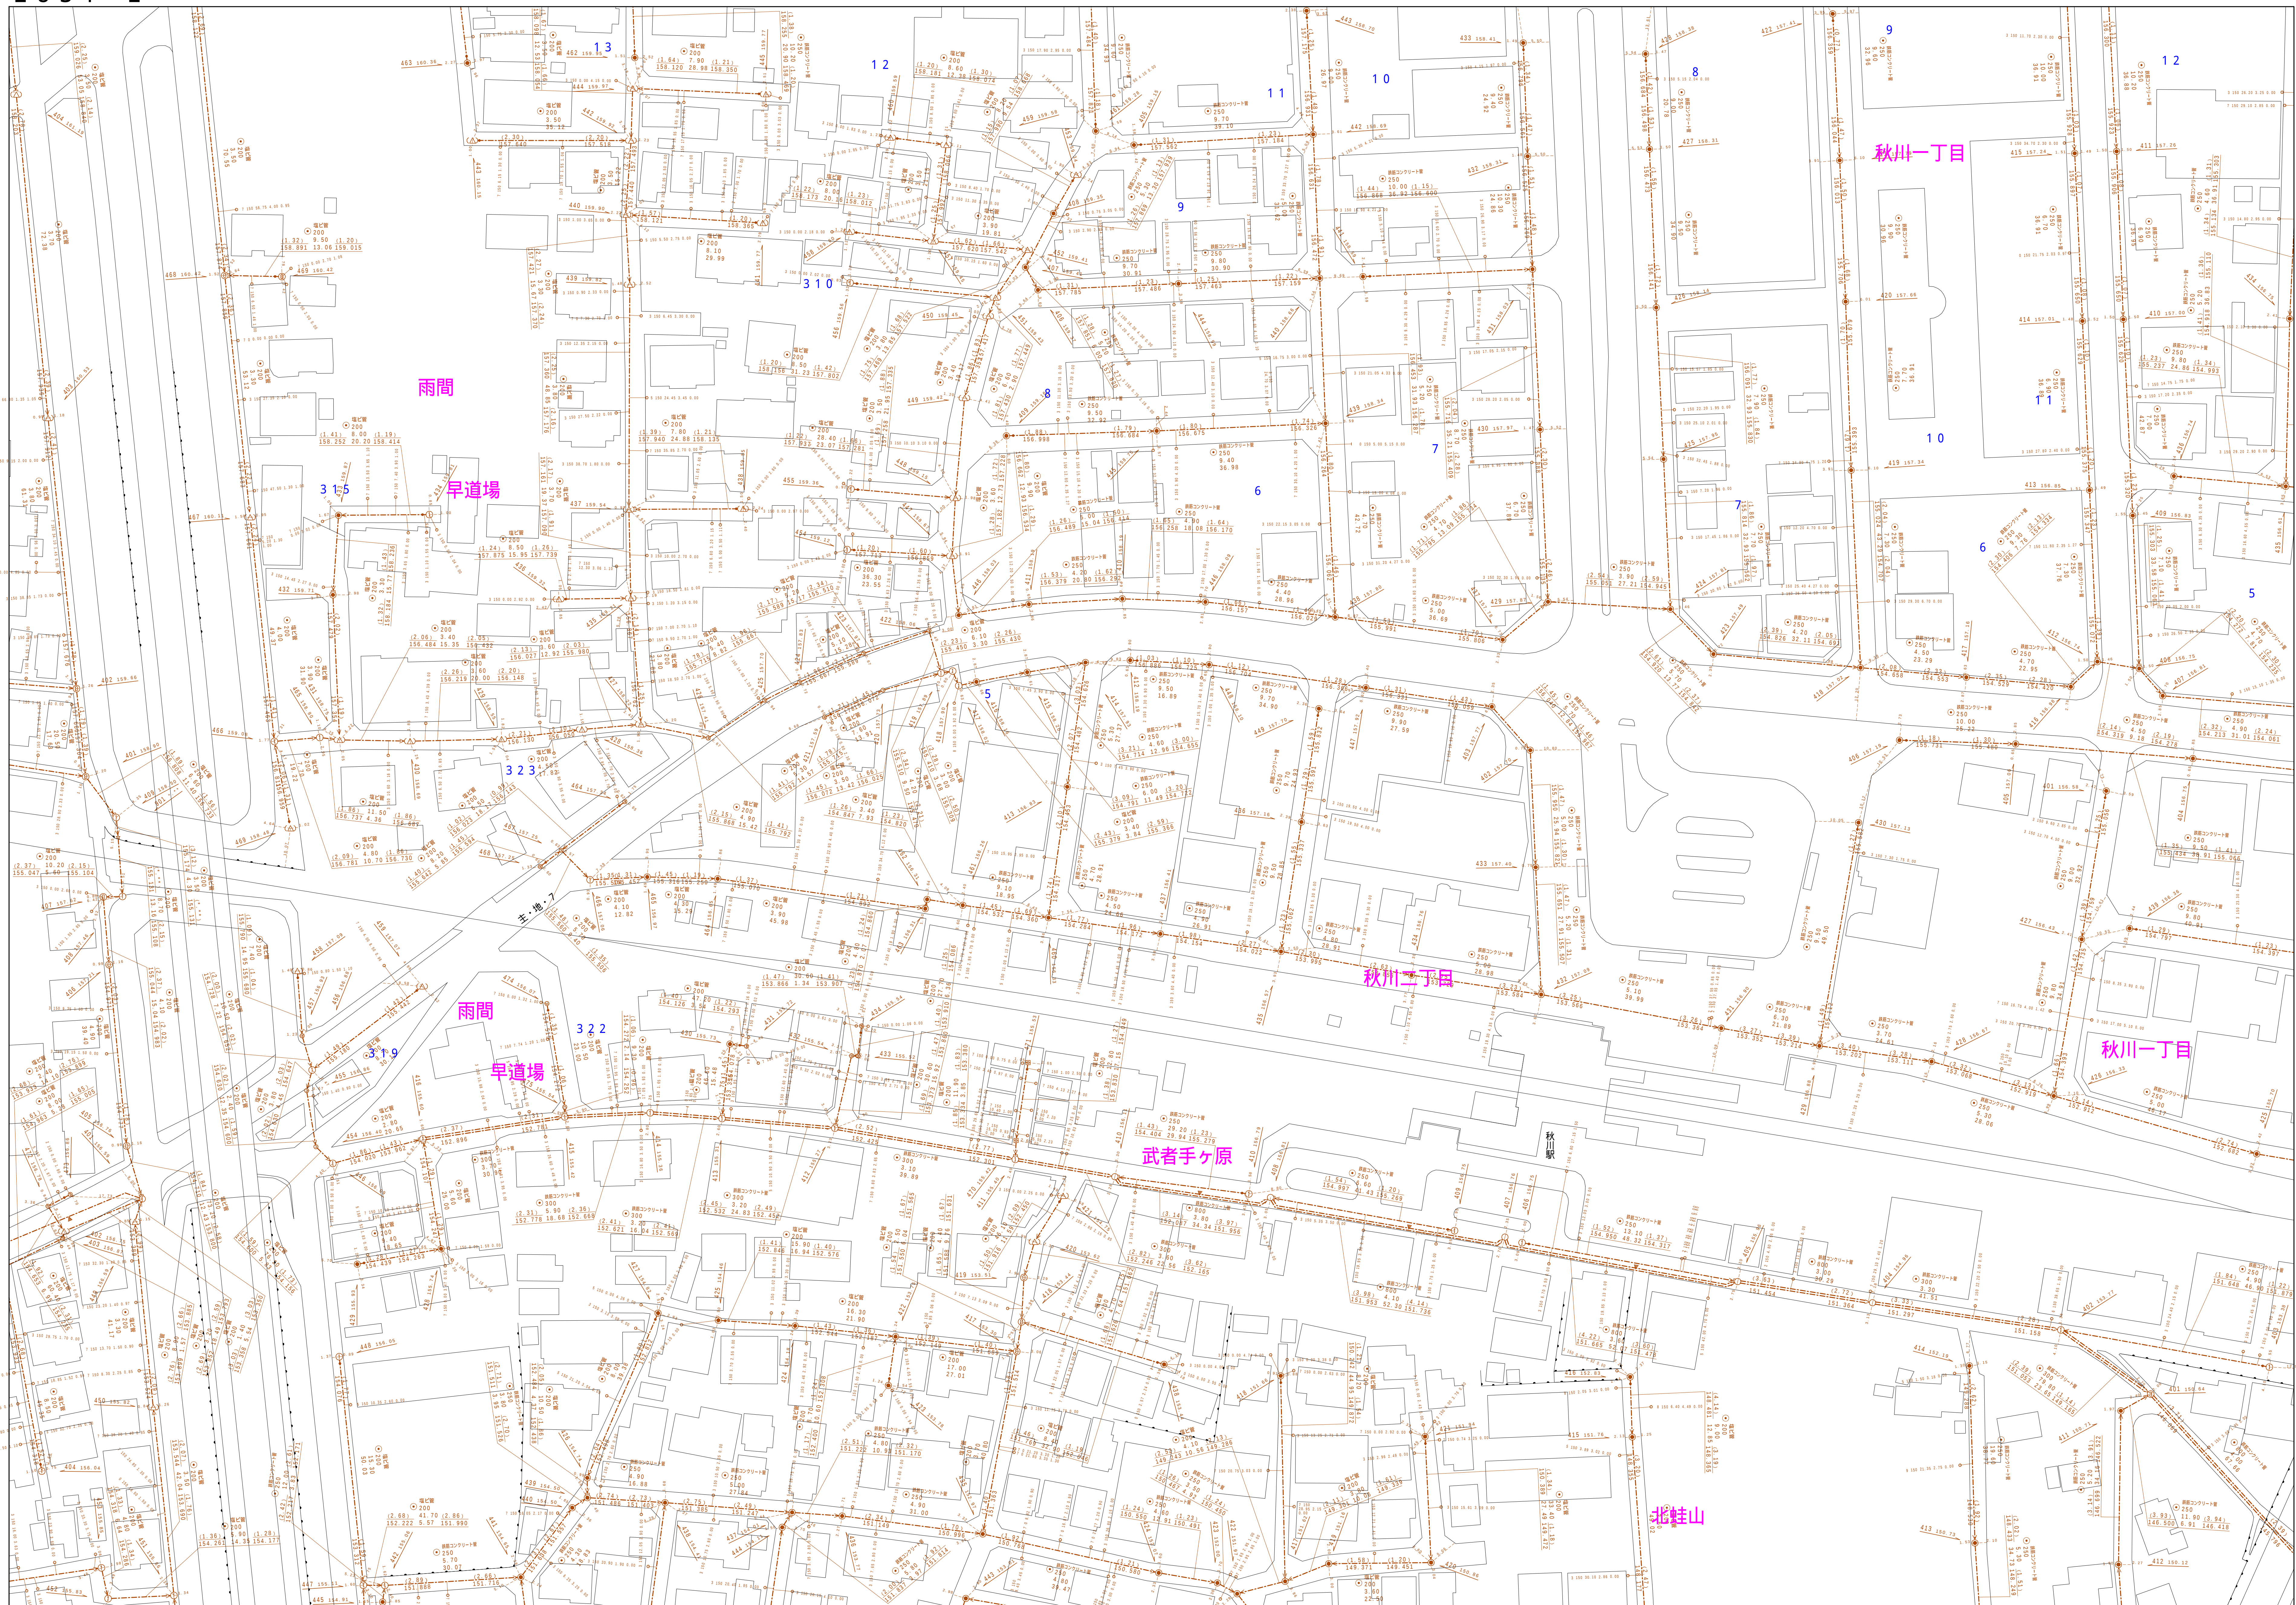

縮尺 1 / 500

2 8 3 1 - 2

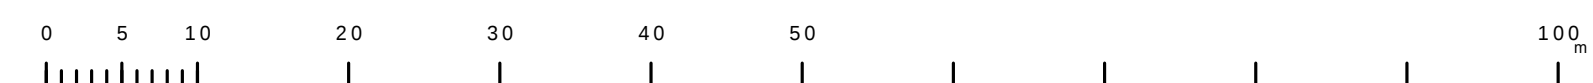

この地図は、東京都知事の承認を受けて、東京都縮尺 2,500分の1地形図を利用して作成したものである。(承認番号)5都市基交審第41号

凡例	名 称
●	標準 1号マンホール（内径90ｃｍ）
●	標準 2号マンホール（内径120ｃｍ）
●	標準 3号マンホール（内径150ｃｍ）
①	標準 4号マンホール（内径180ｃｍ）
②	標準 5号マンホール（内径210×120ｃｍ）
③	標準 6号マンホール（内径260×120ｃｍ）
④	標準 7号マンホール（内径300×120ｃｍ）
①	組立 0号マンホール（内径75ｃｍ）
②	組立 1号マンホール（内径90ｃｍ）
③	組立 2号マンホール（内径120ｃｍ）
④	組立 3号マンホール（内径150ｃｍ）
⑤	組立 4号マンホール（内径180ｃｍ）
⑥	組立 5号マンホール（内径210×120ｃｍ）
⑦	組立 6号マンホール（内径260×120ｃｍ）
⑧	組立 7号マンホール（内径300×120ｃｍ）
