# あきる野市公共下水道台帳図

**2831－4**

|  |  |  |
|---|---|---|
| 2831－1 | 2831－2 | 2832－1 |
| 2831－3 | 2831－4 | 2832－3 |
| 2931－1 | 2931－2 | 2932－1 |

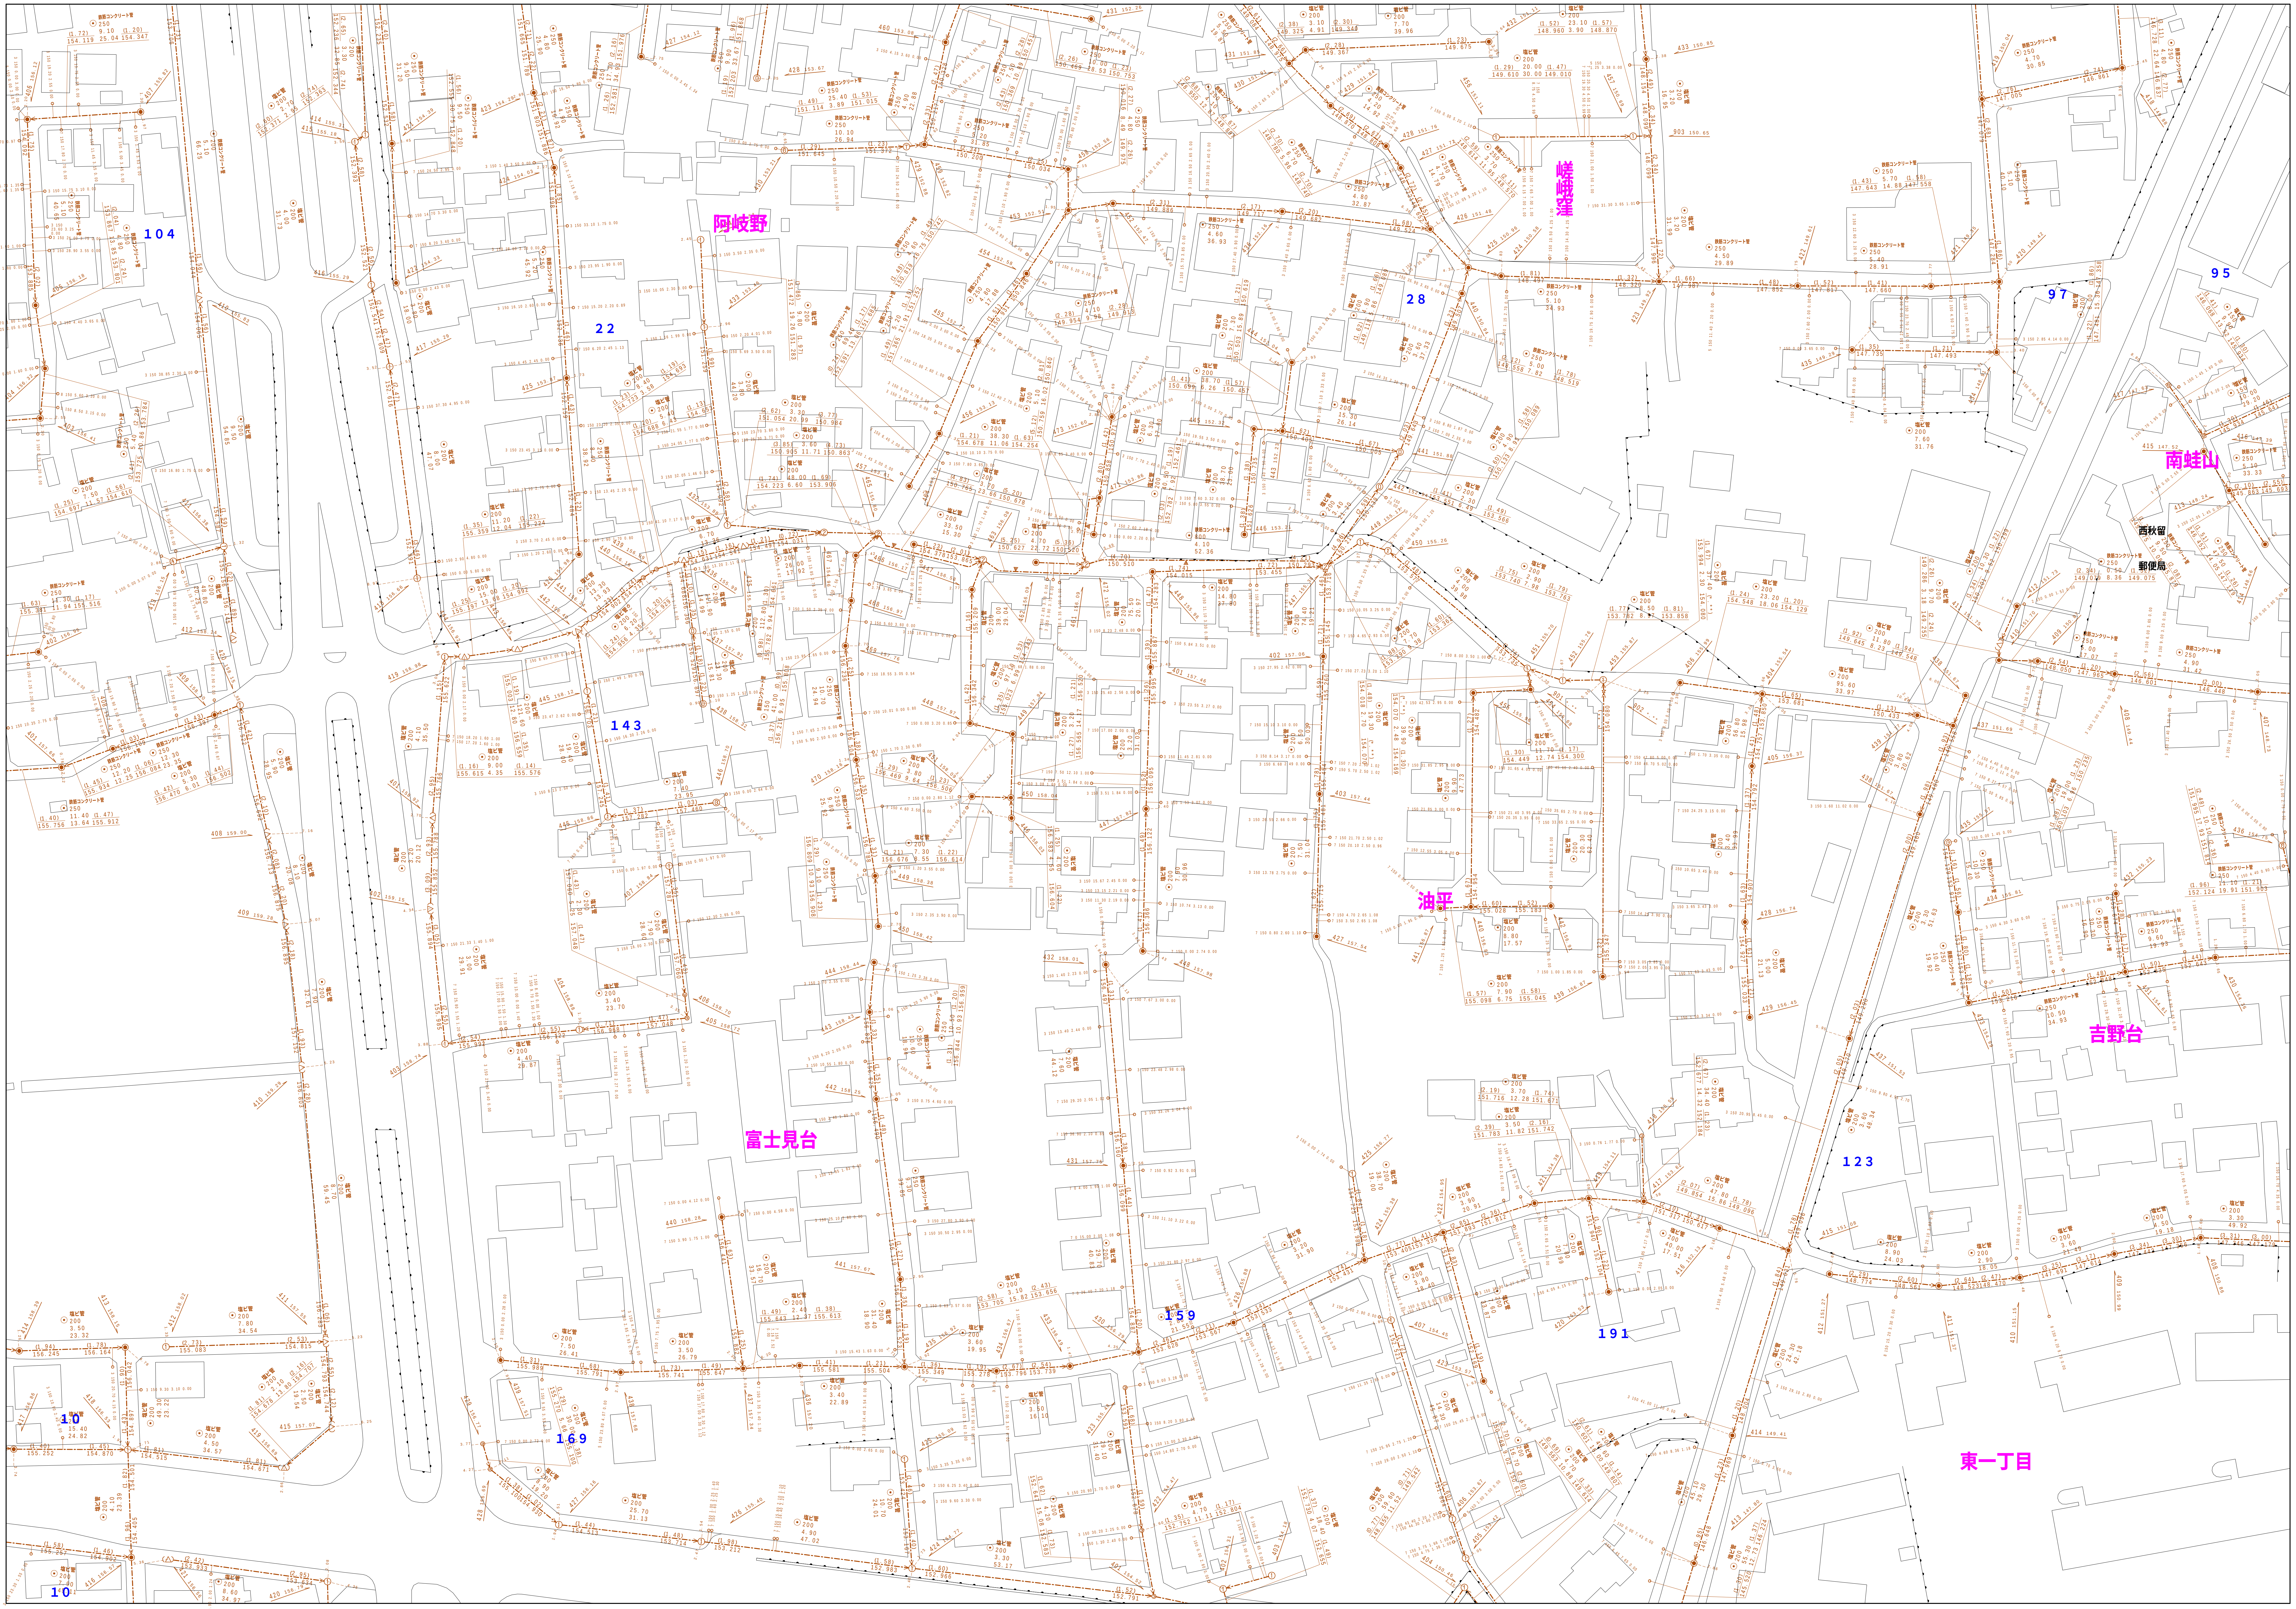

|  | 凡例 | 名称 |
|---|---|---|
| マンホール（人孔） | ◉ | 標準　１号マンホール（内径９０cm） |
|  | ○ | 標準　２号マンホール（内径１２０cm） |
|  | ◎ | 標準　３号マンホール（内径１５０cm） |
|  | ⦶ | 標準　４号マンホール（内径１８０cm） |
|  | H5 | 標準　５号マンホール（内法２１０×１２０cm） |
|  | H6 | 標準　６号マンホール（内法２６０×１２０cm） |
|  | H7 | 標準　７号マンホール（内法３００×１２０cm） |
|  | ⓪ | 組立　０号マンホール（内径７５cm） |
|  | ① | 組立　１号マンホール（内径９０cm） |
|  | ② | 組立　２号マンホール（内径１２０cm） |
|  | ③ | 組立　３号マンホール（内径１５０cm） |
|  | ④ | 組立　４号マンホール（内径１８０cm） |
|  | K1 | 組立　矩形マンホール（内法９０×６０cm） |
|  |  | 組立　方円形マンホール |
|  | T1 | 特殊　特１号マンホール（内法９０×６０cm） |
|  | T2 | 特殊　特２号マンホール（内法１２０×１２０cm） |
|  | T3 | 特殊　特３号マンホール（内法１５０×１２０cm） |
|  | T4 | 特殊　特４号マンホール（内法１８０×１２０cm） |
|  | ㋙ | 小型マンホール（内径３０cm） |
|  | □ | 特殊　特殊マンホール |
|  | ⧄ | 特殊　分水マンホール |
|  | Ⓣ | 特殊　円形特殊人孔 |
|  | T | 特殊　矩形特殊人孔 |
|  | ⧇ | 特殊　特殊マンホール（桝使用） |
|  | (○) | 楕円　楕円形マンホール（内法１２０×９０cm） |
|  | (△) | 楕円　楕円形マンホール（内法９０×６０cm） |
|  |  | 伏越マンホール（上流） |
|  | ▭ | 伏越マンホール（中流） |
|  |  | 伏越マンホール（下流） |
|  |  | 伏越分水マンホール（上流） |
|  |  | 伏越分水マンホール（下流） |
|  |  | 伏越防潮扉付マンホール（上流） |
|  |  | 伏越防潮扉付マンホール（下流） |
|  | ☆ | ダミー人孔 |
| 変化点又は結合点 | ▷ | 取入口、吐口、局外管取入部等 |
|  | ▶ | 処理場、ポンプ所への流入部または流出部 |
|  | \| | 私道取入管上流部又は道路管理者区分点 |
|  | Ⓐ | 空気弁 |
|  | ⊠ | 制水弁 |
|  | Ⓓ | 泥吐 |
|  | Ⓒ | 点検口（清掃口含む） |
|  | □ | 下流方向調整部 |
| 注）マンホール、変化点及び接合点の色は管渠と同じである。 |  |  |
| 管渠 | → | 合流枝線 |
|  | → | 汚水枝線 |
|  | → | 雨水枝線 |
|  | → | 雨水枝線（ＬＵ渠） |
|  | → | 雨水吐管（枝線） |
|  | ⇒ | 合流幹線 |
|  | ⇒ | 合流幹線（市町村） |
|  | ⇒ | 汚水幹線 |
|  | ⇒ | 汚水幹線（市町村） |
|  | ⇒ | 雨水幹線 |
|  | ⇒ | 雨水幹線（市町村） |
|  | ⇒ | 清流復活 |
|  | ⇒ | 雨水吐管（幹線） |
|  | ⇒ | 処理場又はポンプ所からの放流渠 |
|  | → | 合流圧送管枝線 |
|  | → | 汚水圧送管枝線 |
|  | → | 雨水圧送管枝線 |
|  | ⇒ | 合流圧送管幹線 |
|  | ⇒ | 合流圧送管幹線（市町村） |
|  | ⇒ | 汚水圧送管幹線 |
|  | ⇒ | 汚水圧送管幹線（市町村） |
|  | ⇒ | 雨水圧送管幹線 |
|  | ⇒ | 雨水圧送管幹線（市町村） |
|  | → | 再生水管（中水道） |
|  | — | 光ファイバーケーブル連絡管 |
|  | → | 不明・その他 |
|  | ⇒ | 仮取入れ管 |
|  | → | 局外管 |
|  | → | 汚泥管渠（枝線） |
|  | → | 泥吐き管（枝線） |
|  | ⇒ | 汚泥管渠（幹線） |
|  | ⇒ | 泥吐き管（幹線） |
| 桝及び取付管 | □ | 矩形汚水桝 |
|  | ■ | 矩形雨水桝 |
|  | ○ | 円形汚水桝 |
|  | ● | 円形雨水桝 |
|  | — | 取付管（色は桝と同色である） |
| 管渠断面 |  | 円形 |
|  |  | 矩形 |
|  |  | 馬てい |
|  |  | 背割り（円形） |
|  |  | 卵型 |
|  | LU | Ｌｕ型（Ｕ型渠） |
|  |  | 背割り（矩形） |
|  |  | 複断面 |
|  | K | 共同溝 |
|  | ◎ | 鞘管 |
|  | ☆ | その他 |
|  |  | 台形 |
|  |  | 円形複数（矩形） |
|  |  | 円形複数（円形） |
|  |  | 矩形複数（矩形） |
|  |  | 矩形複数（円形） |
|  | K | 共同溝（矩形） |
|  | K | 共同溝（円形） |
|  |  | 横二条管 |
|  |  | インバート築造 |
| 行政境 | — | 都県境 |
|  | — | 市区境 |
|  | — | 町境・丁目境 |
| その他 | — | 処理区境 |
|  |  | 処理区名 |
|  | — | 処理場 |
|  |  | 処理場名 |
|  | — | 排水区境 |
|  |  | 振分記号（色は管渠、人孔と同色である） |
|  |  | 副管記号（色は管渠、人孔と同じである） |
|  | ㊕ | 特定事業場 |

図面出力年月日　令和５年８月

縮尺　1/ 500

0　5　10　20　30　40　50　100

**2831－4**

この地図は、東京都知事の承認を受けて、東京都縮尺 ２，５００分の１地形図を利用して作成したものである。（承認番号）４都市基交著第３９号　無断複写を禁ずる。