



# 貸付位置図(3階)

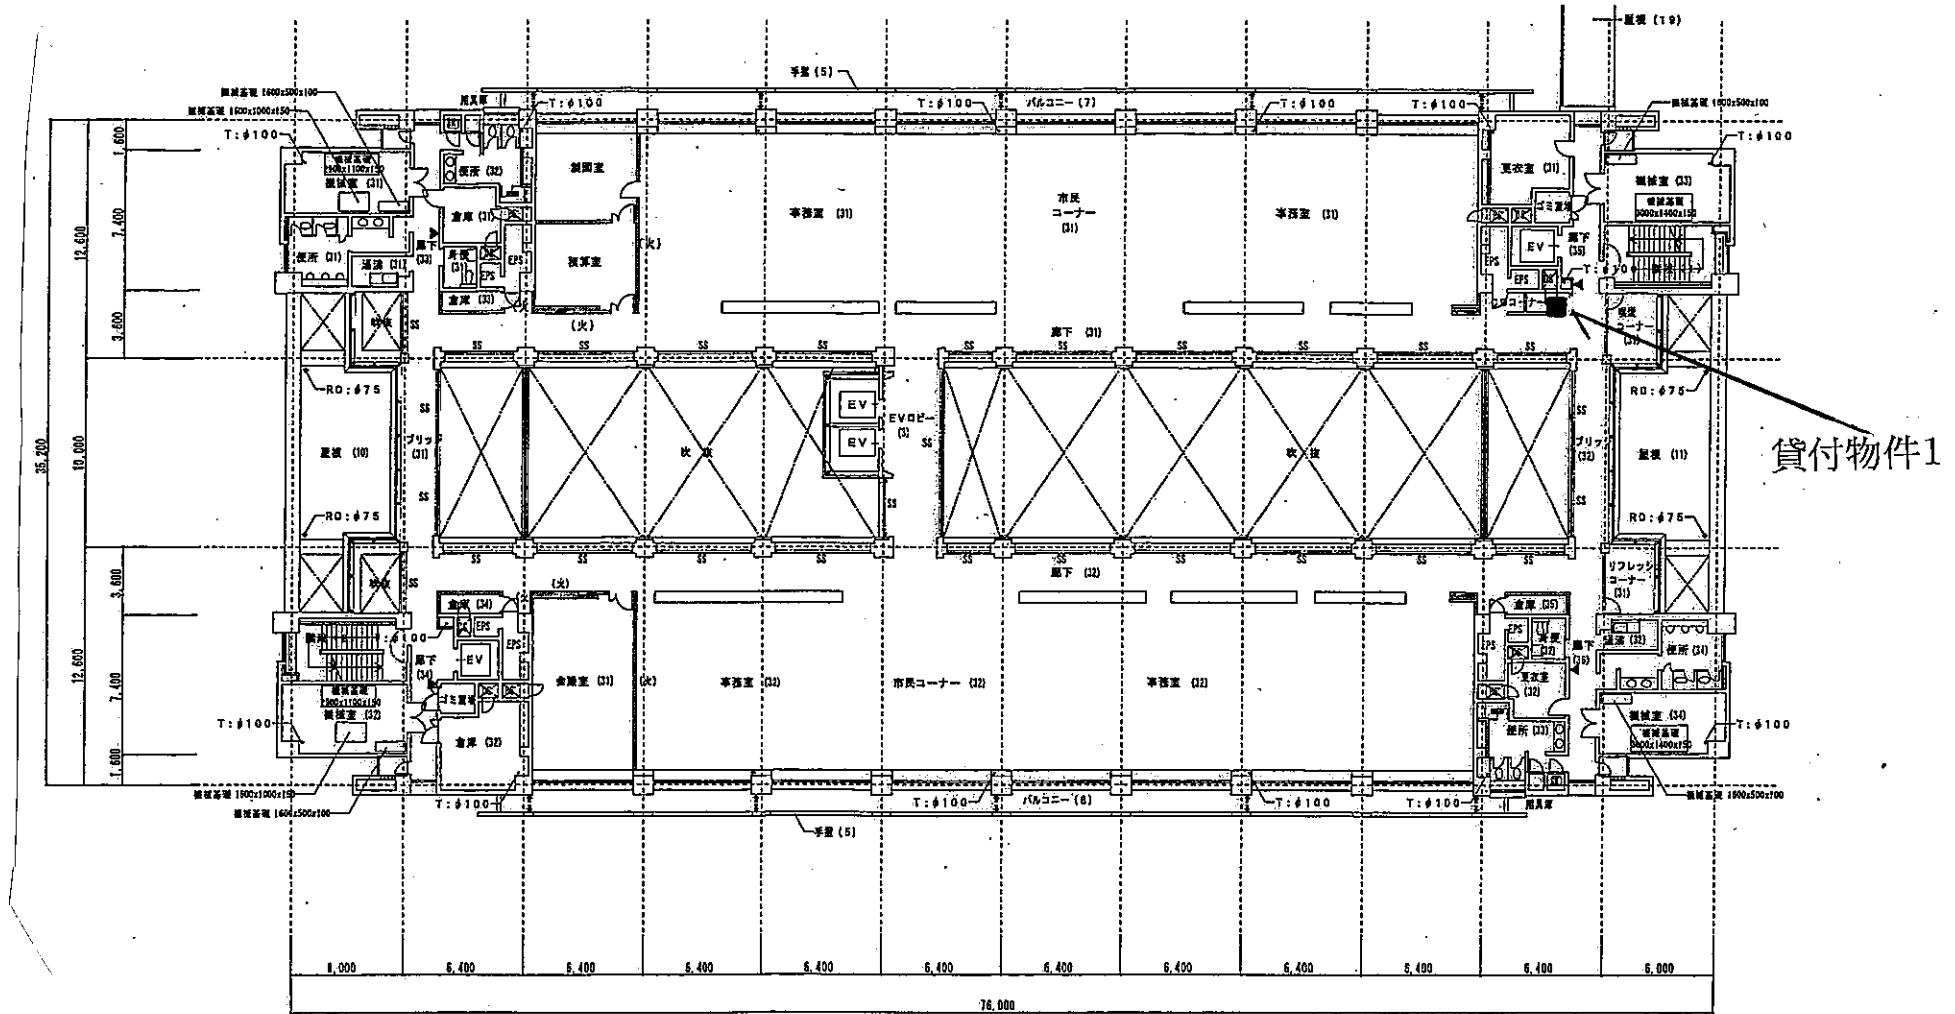

# 貸付位置図(1階)

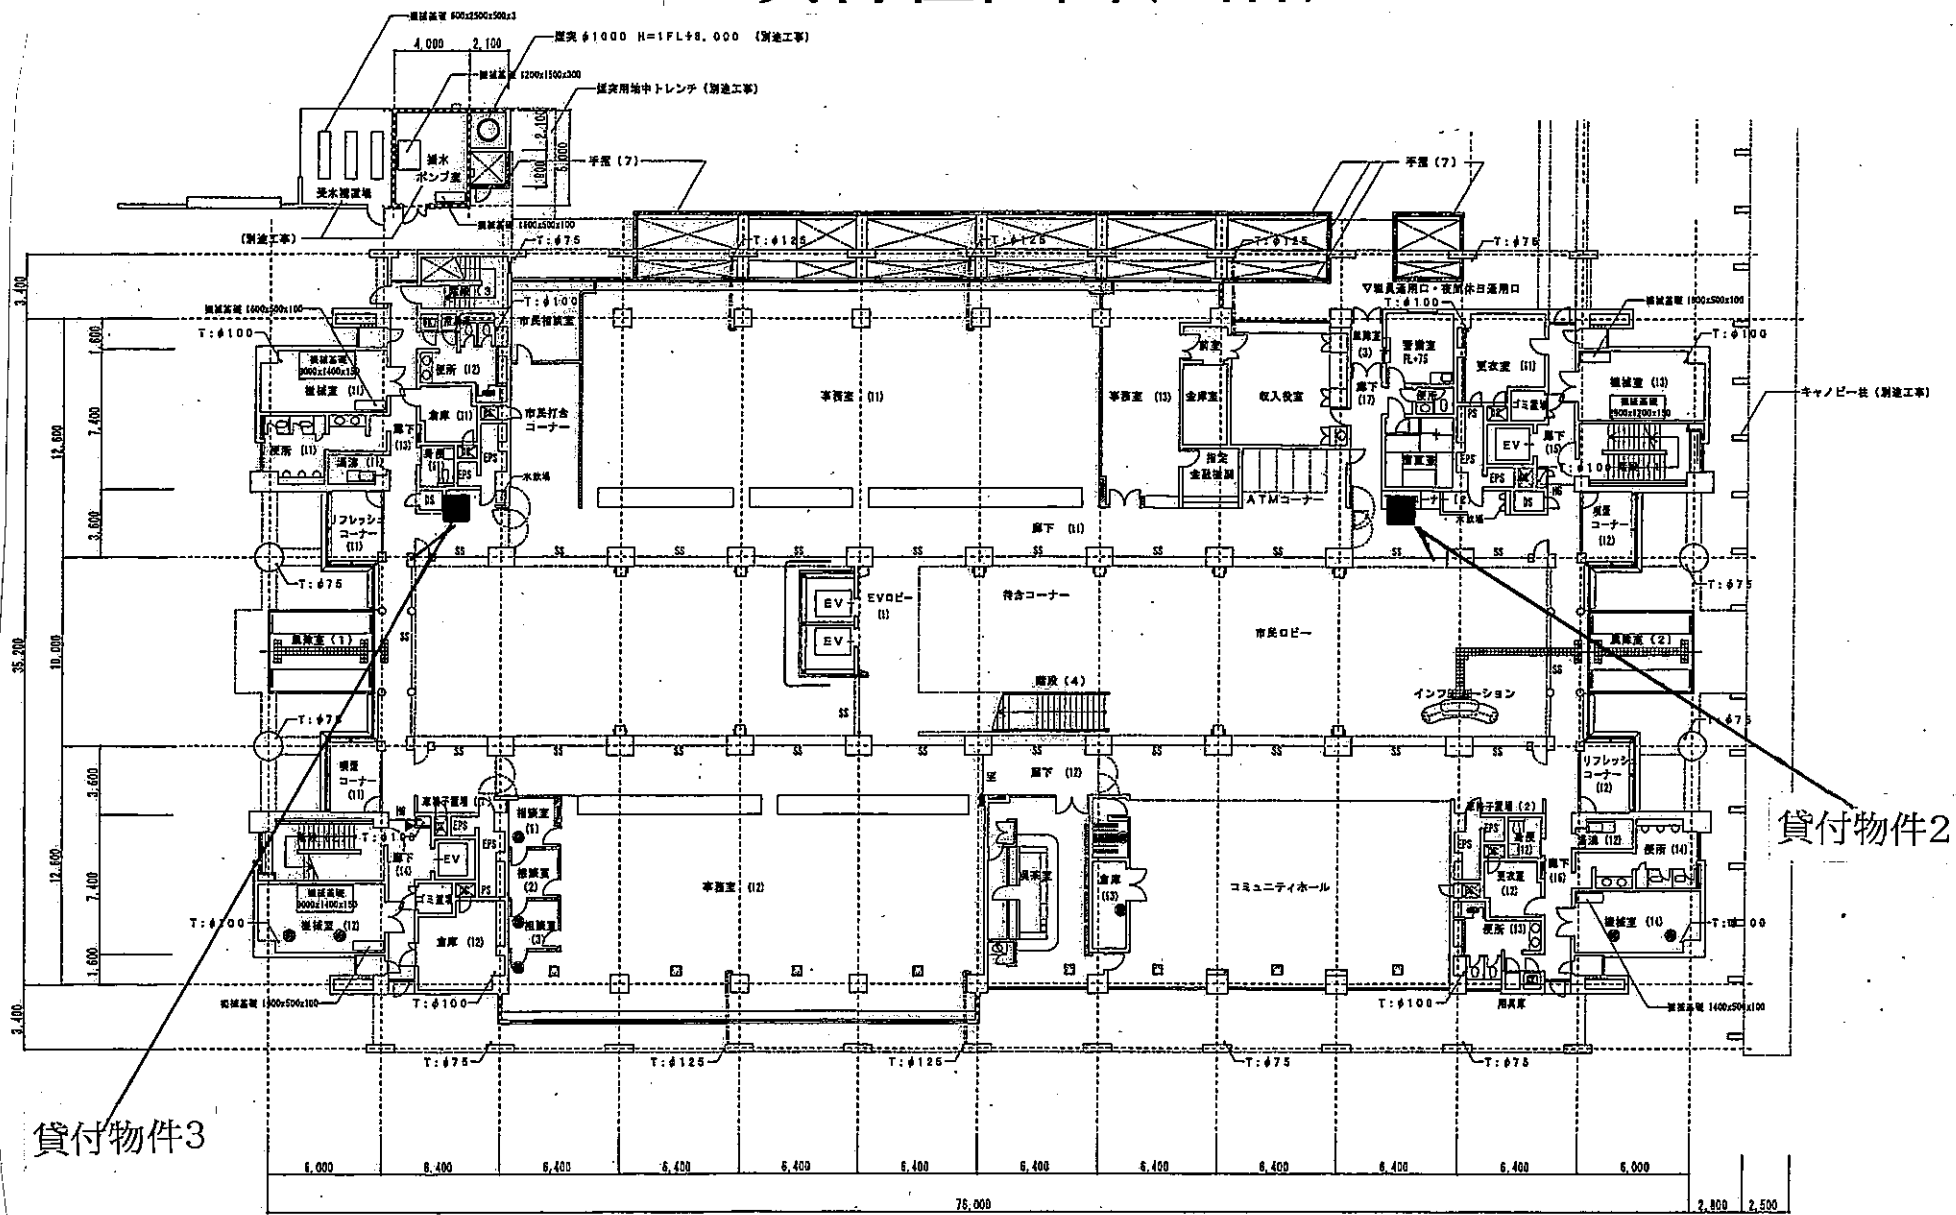

# 貸付位置図 (地階)

貸付物件 4

貸付物件 5

