
秋多都市計画事業武蔵引田駅北口土地区画整理事業

縮尺 A1=1:1,000（A3=1:2,000）

設 計 図

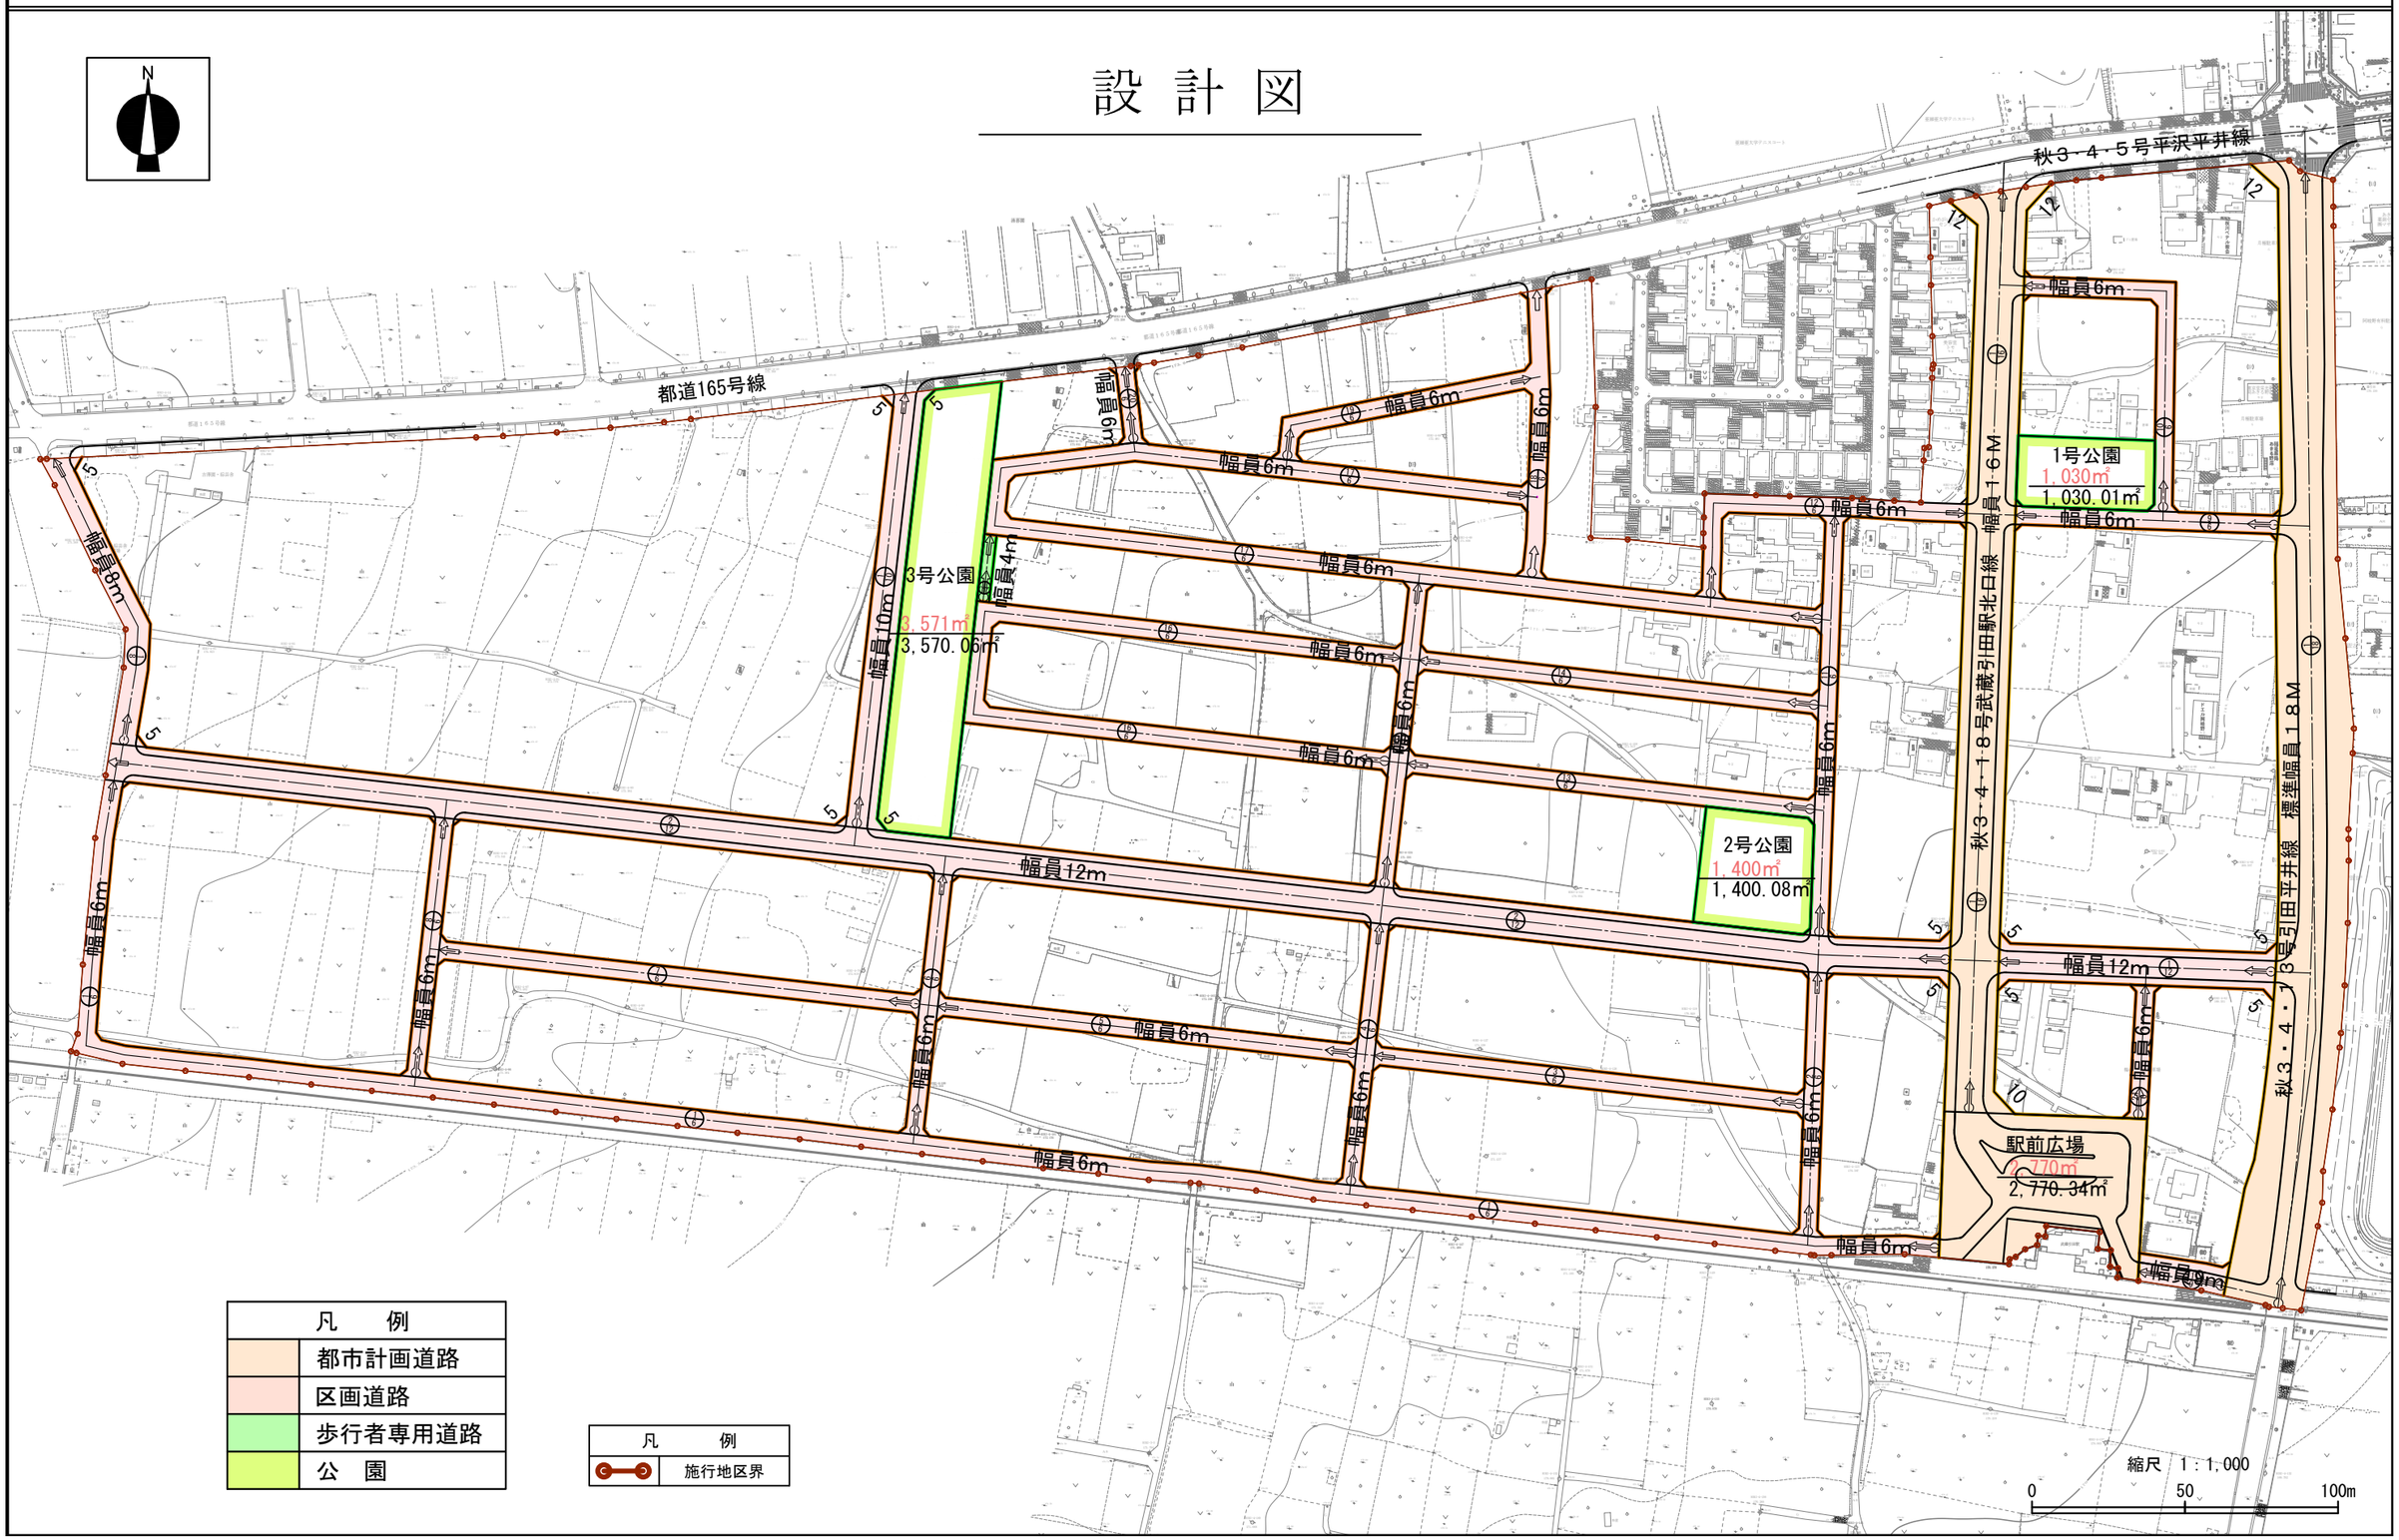

凡　例	
	都市計画道路
	区画道路
	歩行者専用道路
	公　園

凡　例	
	施行地区界